

**GAMA DE COLORES DE LAS DIFERENTES CLASES DE SUELO**


Clase	Valor Ptos/m <sup>2</sup>	Gama de Color
Primera	100 pts	1
Segunda	85 pts	2
Tercera	72 pts	3
Cuarta	58 pts	4
Quinta	35 pts	5
Sexta	22 pts	6
Séptima	11 pts	7
Octava	3 pts	8
Excluido	0 pts	Ex

**REGADIO**

Primera	77 pts	1R
Segunda	65 pts	2R
Tercera	40 pts	3R
Cuarta	22 pts	4R

**ENCINAS**

Nº PROPIETARIO	Clases y coefic. en puntos/arbol			
	1E	2E	3E	4E
10.000	7.000	4.000	1.500	

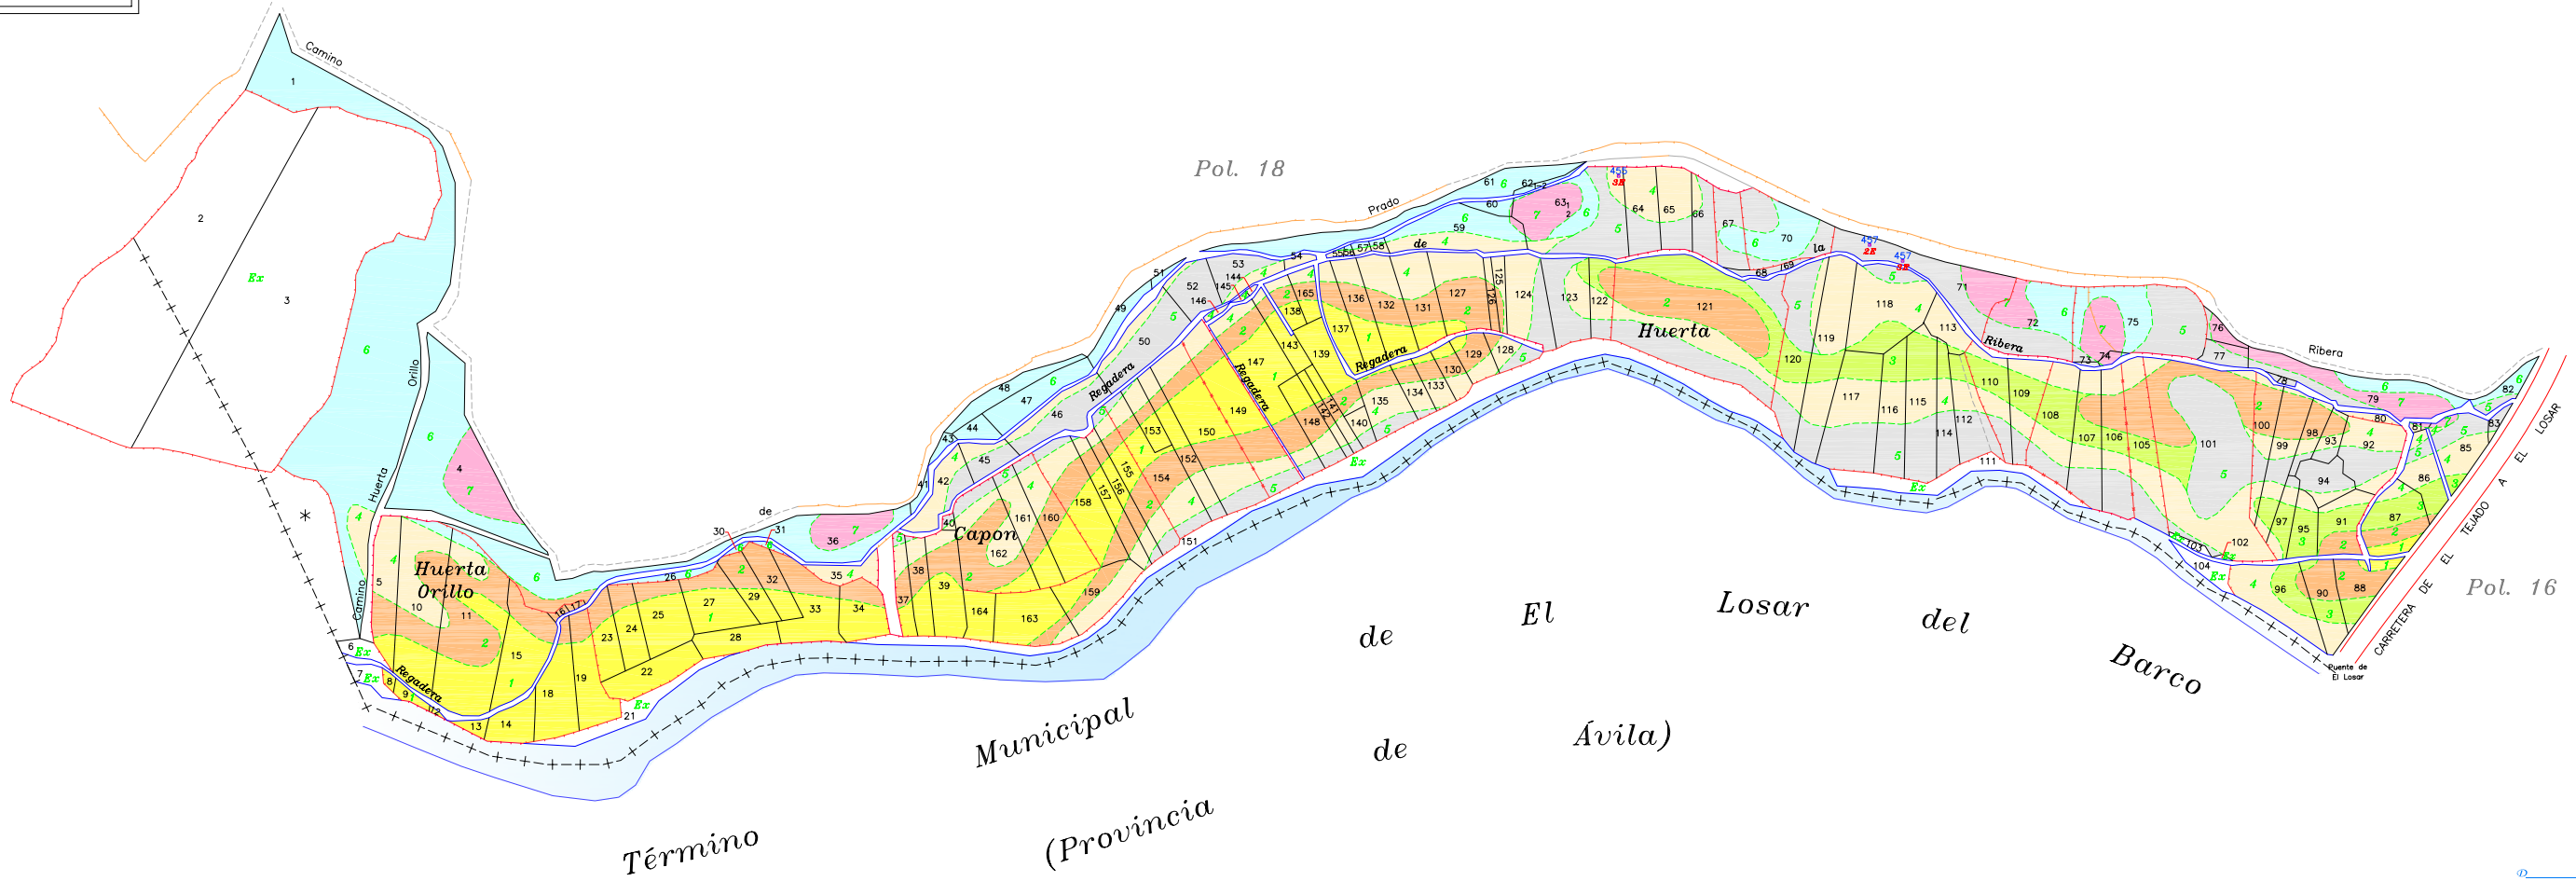

D. Secretario del Ayuntamiento de  
**CERTIFICO:** Que el presente Documento ha estado expuesto al público desde el día de 2011 al día de 2011 a de 2011  
 V.º R.º El Alcalde



DELIGENCIA para hacer constar que el presente plano corresponde a las Bases Provisionales Modificadas de Concentración Parcelaria de la zona de El Tejado (Salamanca) que esta Comisión Local, en su reunión celebrada el 6 de Abril de 2011 ha acordado someter a encuesta en la forma preceptiva a tenor del art. 26 de la Ley 14/1990 de 28 de noviembre de Concentración Parcelaria de Castilla y León.

4ºº LA PRESIDENTA DE LA COMISIÓN LOCAL EL/LA SECRETARIO/A DE LA COMISIÓN LOCAL  
 Fdo: Dº Carmen Minada Salvaador Fdo: Dº Dº

<p>Junta de Castilla y León          Consejería de Agricultura y Ganadería          Dirección General de Innovación Agraria y Desarrollo Rural</p>	<p>INSTITUTO TECNOLÓGICO AGRARIO          Zona de Valladolid          Comisión de Concentración Parcelaria</p>	
ZONA DE CONCENTRACIÓN PARCELARIA: <b>EL TEJADO</b> PROVINCIA: <b>SALAMANCA</b> FASE: <b>BASES PROVISIONALES MODIFICADAS</b>		
Observaciones:		
		Polígono nº <b>17</b> Escala: <b>1/1.000</b> ISO A6 Fecha: <b>Abril 2011</b>