

GAMA DE COLORES DE LAS DIFERENTES CLASES DE SUELO


Clase	Valor Ptas/m ²	Gama de Color
Primera	100 ptas	1
Segunda	85 ptas	2
Tercera	72 ptas	3
Cuarta	50 ptas	4
Quinta	35 ptas	5
Sexta	22 ptas	6
Séptima	11 ptas	7
Octava	3 ptas	8
Excluido	0 ptas	Ex

REGADÍO


Primera	77 ptas	1R
Segunda	65 ptas	2R
Tercera	40 ptas	3R
Cuarta	22 ptas	4R

ENCINAS

Nº PROPIETARIO	Clases y coefic. en puntos/arbol			
	1E	2E	3E	4E
10.000	7.000	4.000	1.500	

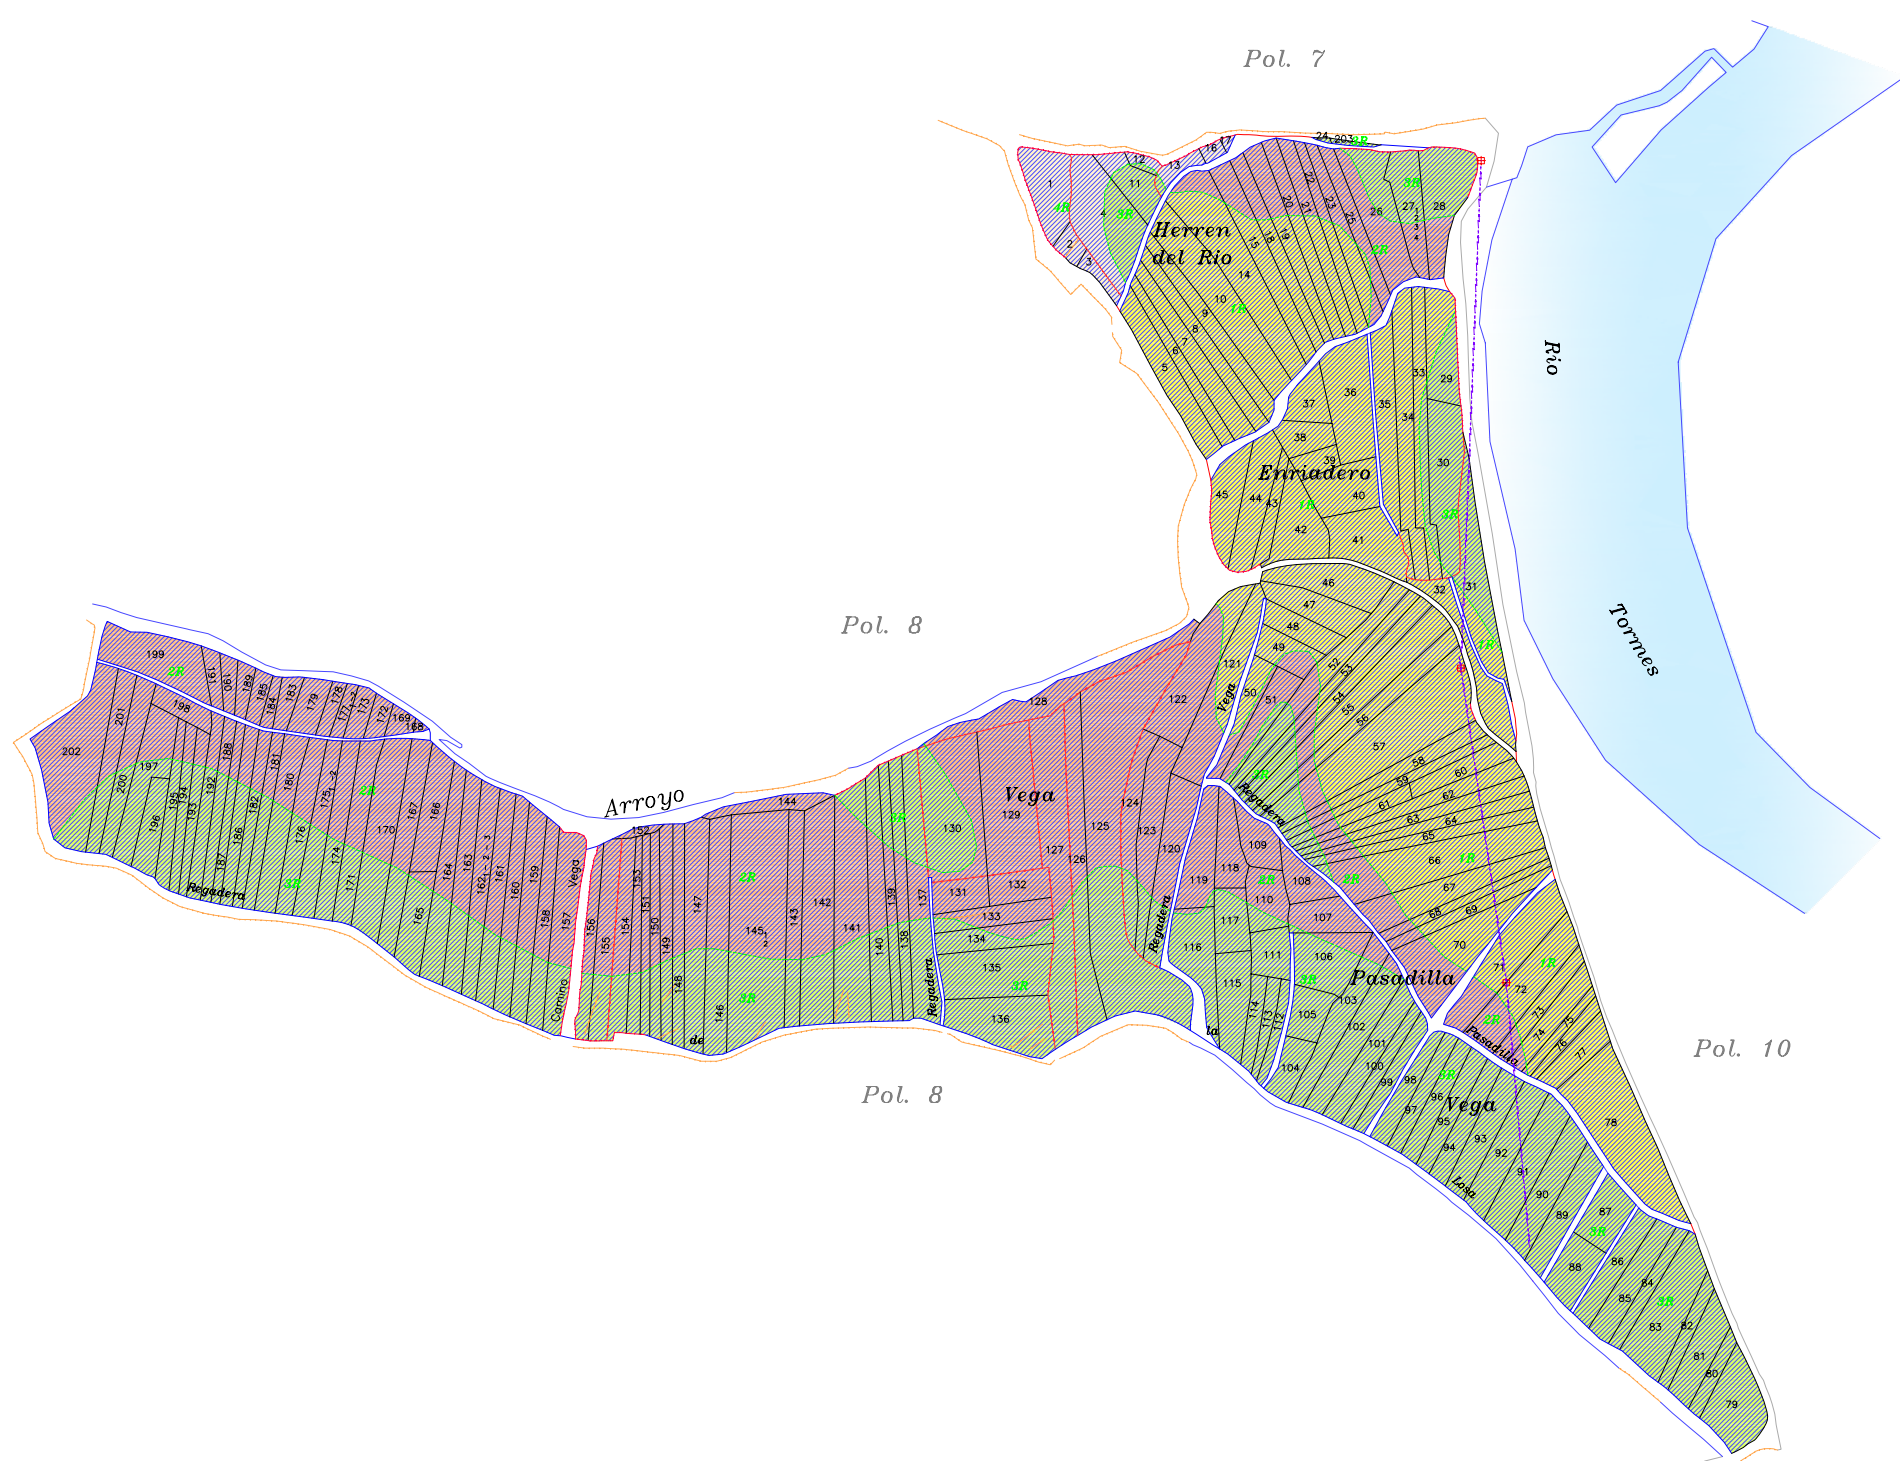

D. Secretario del Ayuntamiento de
CERTIFICO: Que el presente Documento ha estado expuesto al publico desde el día de 2011 al día de 2011 a de 2011
 Vº Bº EL Alcalde

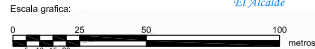

DECLARACION: para hacer constar que el presente plano corresponde a las Bases Provisionales Modificadas de Concentración Parcelaria de la zona de El Tejado (Salamanca) que esta Comisión Local, en su reunión celebrada el 6 de Abril de 2011 ha acordado someter a encuesta en la forma preceptiva a tenor del art. 26 de la Ley 14/1990 de 28 de noviembre de Concentración Parcelaria de Castilla y León.

Vº Bº LA PRESIDENTA DE LA COMISIÓN LOCAL EL/LA SECRETARIO/A DE LA COMISIÓN LOCAL
 Fdo: Dº Carmen Mirada Salvador Fdo: Dº Dº

<p>Junta de Castilla y León Consejería de Agricultura y Ganadería Dirección General de Sistemas Parcelarios y Diversificación Rural</p>	<p>INSTITUTO TECNOLÓGICO AGRARIO Junta de Castilla y León Dirección de Sistemas Parcelarios y Diversificación Rural</p>	
<p>ZONA DE CONCENTRACIÓN PARCELARIA: EL TEJADO</p>		
<p>PROVINCIA: SALAMANCA</p>		
<p>FASE: BASES PROVISIONALES MODIFICADAS</p>		
<p>Observaciones:</p>		
		<p>Polígono nº: 9</p>
		<p>Escala: 1/1.000</p>
		<p>BIS: A6</p>
		<p>Fecha: Abril 2011</p>