



Resto del Pol. 5

Resto del Pol. 5

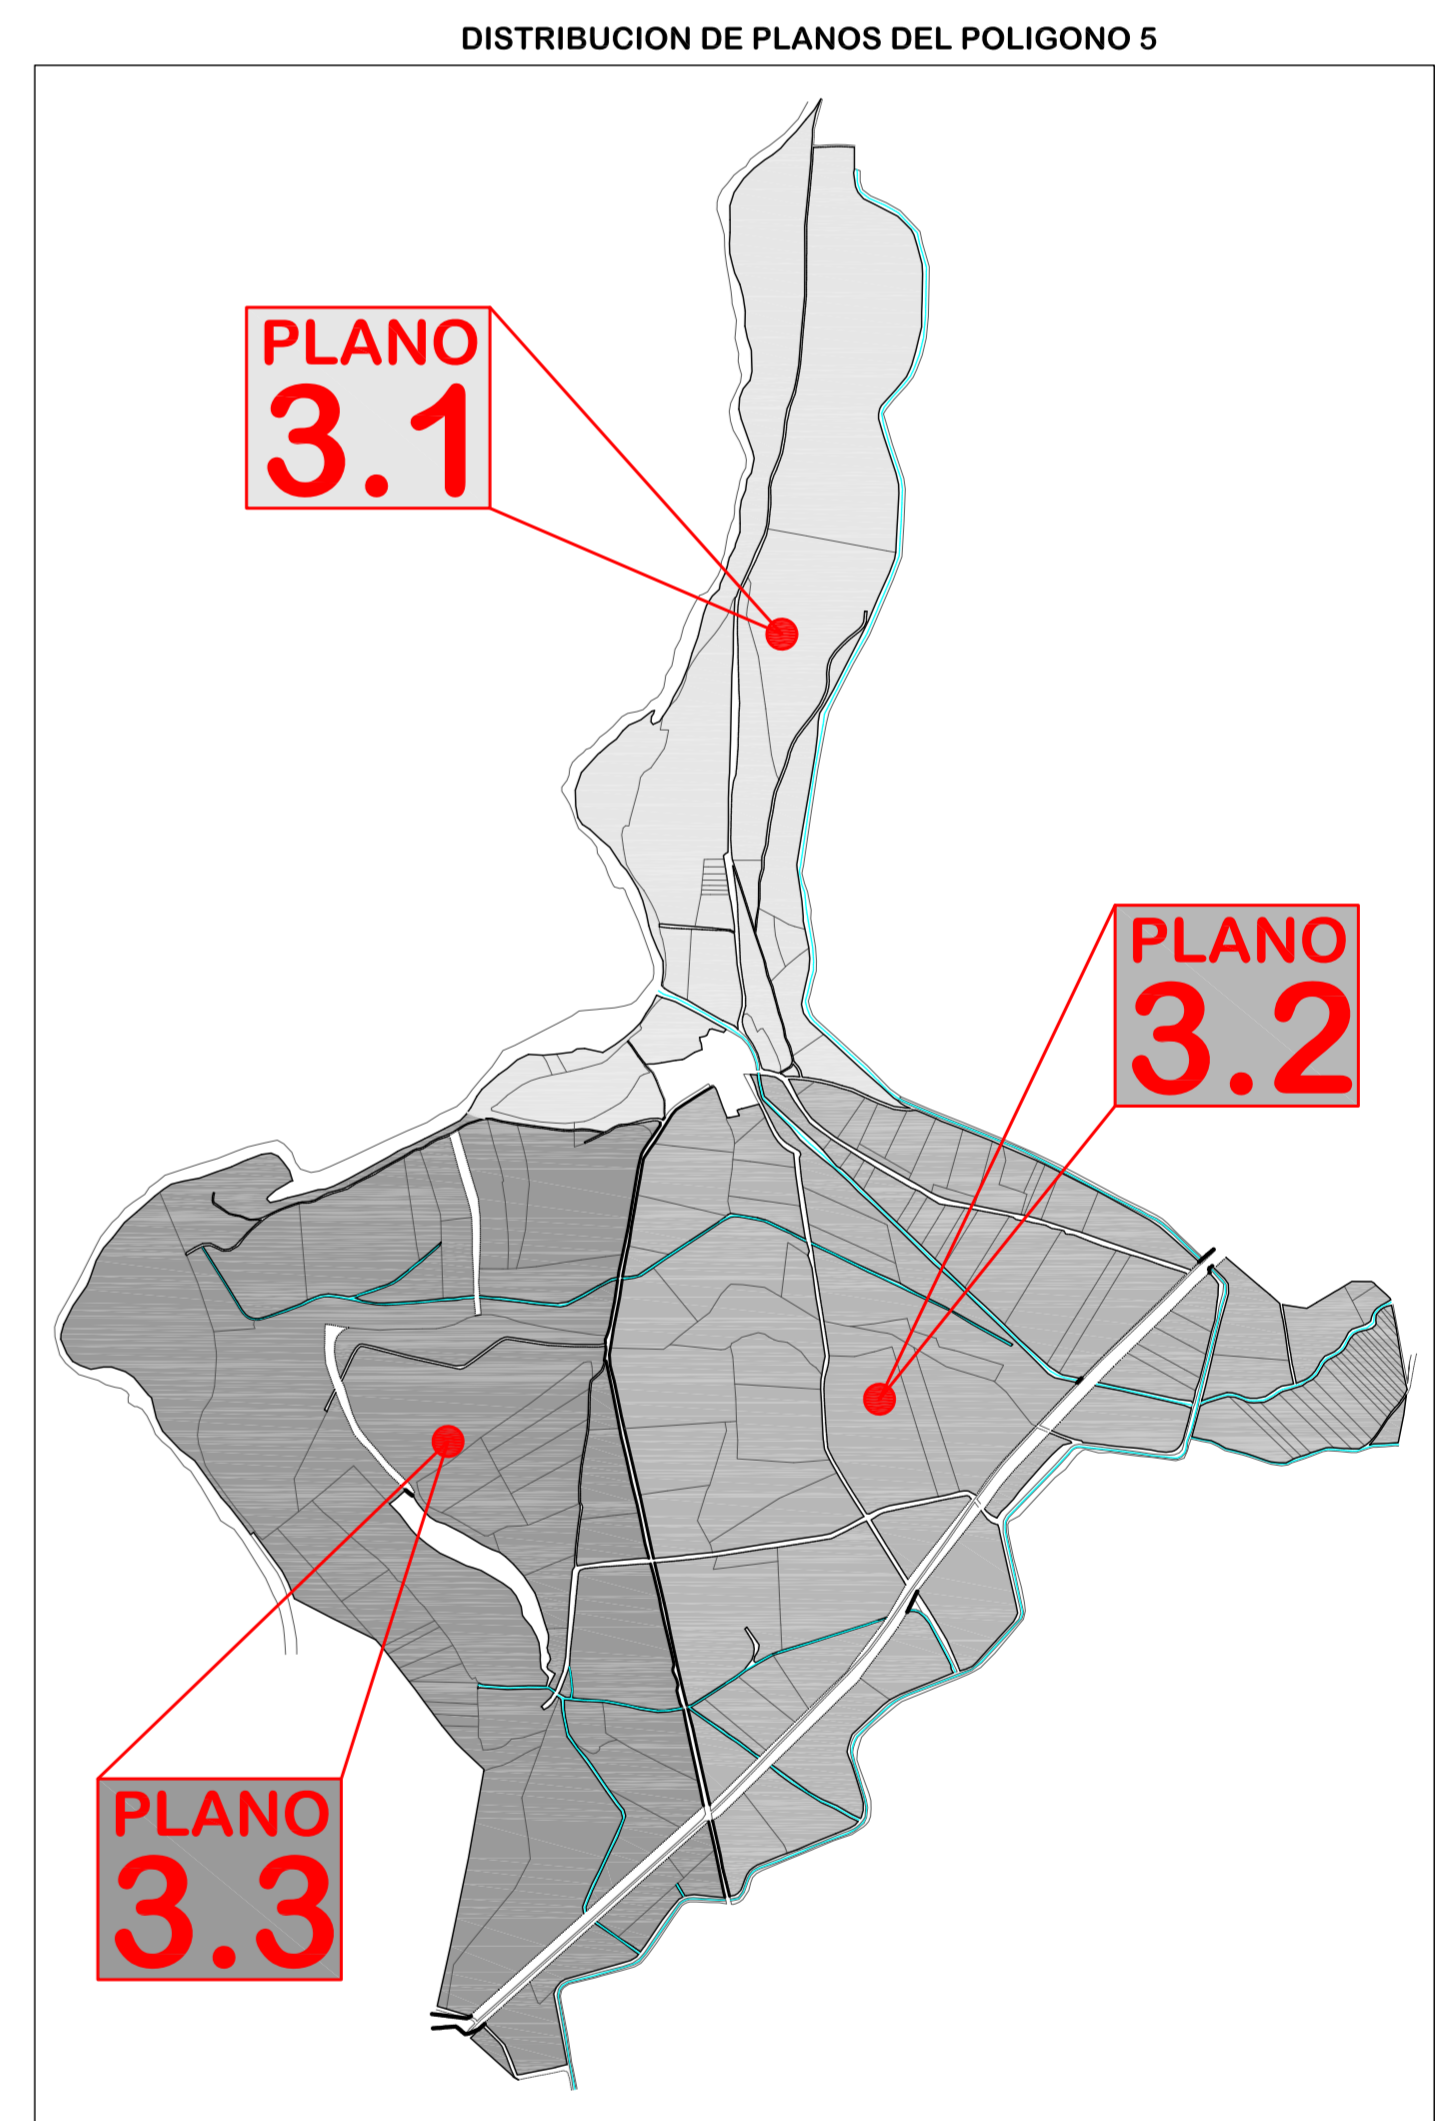

RELACION DE CLASES DE SUELO

	I Primera de labor		VIII Octava de labor
	II Segunda de labor		IX Novena de labor
	III Tercera de labor		X Decima de labor
	IV Cuarta de labor		XI Arbolado de primera
	V Quinta de labor		XII Arbolado de segunda
	VI Sexta de labor		XIII Terros
	VII Septima de labor		XIV Inedros
	Ex Excluido		

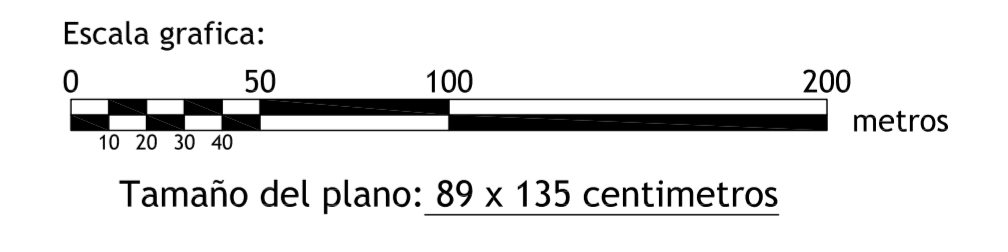

DECLARACION: para hacer constar que el presente plano corresponde a las Bases Definitivas de Concentración Parcelaria de la zona de CANAL DE ALMAZAN-DEMARCACION 1- (Soria) aprobadas por la Dirección General de Infraestructuras y Diversificación Rural por la Resolución de 2010 de 2010

Por la PRESIDENCIA DE LA COMISION LOCAL EL SECRETARIO DE LA COMISION LOCAL

Fdo.: Encarnación Redondo Jiménez Fdo.: Rafael Medina Esteban

Junta de Castilla y León
 Consejería de Agricultura y Ganadería
 Consejo Superior de Instrumentación y Demarcación Rural

INSTITUTO TECNOLÓGICO AGRARIO
 Avda. Castilla y León
 42002 de Logroño (La Rioja)

ZONA DE CONCENTRACION PARCELARIA:
**CANAL DE ALMAZAN-DEMARCACION 1-
 VIANA DE DUERO - BANEL - LA MILANA**

PROVINCIA: SORIA

FASE: **BASES DEFINITIVAS**

Observaciones: **POLIGONO 5 (HOJA 3 de 3)**

VP.ºP.º: JOSE MANUEL RUIZ ROMERA Autor: FRANCISCO ADRIAN MORENO Escala: 1/2.000

JEFE DE LA UNIDAD TERRITORIAL DEL ITACY. INGENIERO TÉCNICO AGRÍCOLA. OCTUBRE 2010

Plano nº: **3.1**

Continúa el Polígono 5 en el plano 3.3

Continúa el Polígono 5 en el plano 3.2