



Continúa el Polígono 5 en el plano 3.1

Continúa el Polígono 5 en el plano 3.3

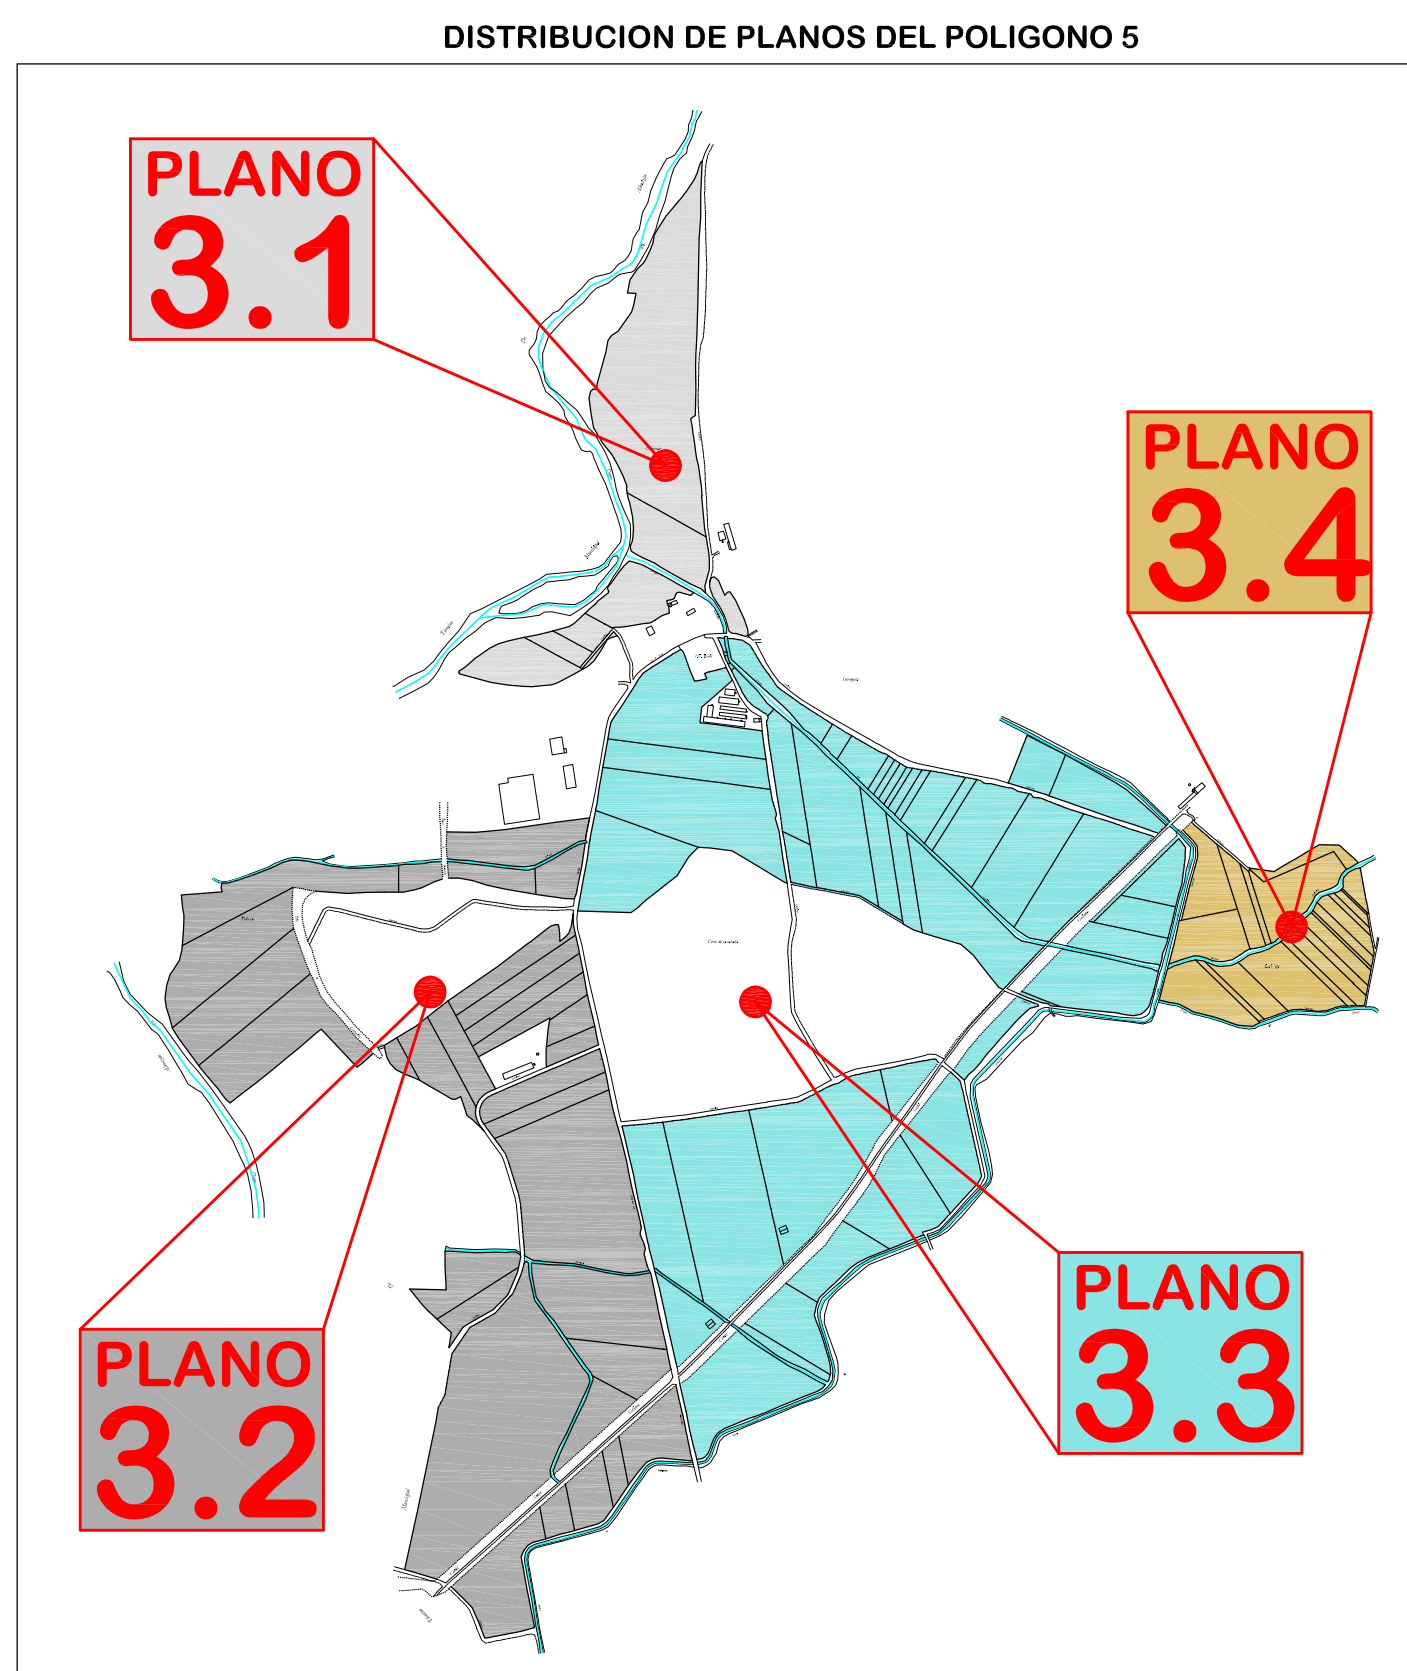

50 LOTE, número de finca
 600 NÚMERO DE PROPIETARIO
 12 NÚMERO DE MASA

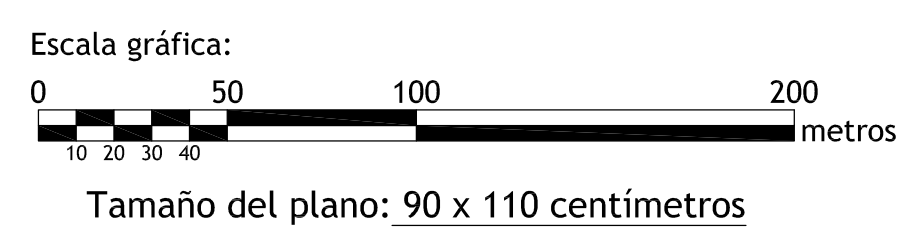

DILIGENCIA: para hacer constar que el presente plano corresponde al Acuerdo de Concentración Parcelaria de la zona de CANAL DE ALMAZAN - DEMARCACIÓN 1 (Soria) aprobado por este Servicio Territorial por Resolución de de de 2015

EL JEFE DEL SERVICIO TERRITORIAL DE AGRICULTURA Y GANADERÍA

Fdo: José Manuel Ruiz Romero



ZONA DE CONCENTRACIÓN PARCELARIA: **CANAL DE ALMAZAN - DEMARCACIÓN 1 - VIANA DE DUERO - BANIÉL - LA MILANA**
 PROVINCIA: SORIA
 FASE:

ACUERDO

Observaciones: **POLIGONO 5** (PLANO 2 de 4)
 Plano nº: **3.2**

VP: RAFAEL SÁEZ GONZÁLEZ Autor: JOSÉ ÁNGEL HERNÁNDEZ LACAL Escala: 1/2.000
 SUBDIRECTOR DE INFRAESTRUCTURAS AGRARIAS DEL I.T.A.C. AGRÓNOMO, JEFE DE LA UNIDAD TERRITORIAL DEL I.T.A.C. Fecha: MARZO 2015