


GAMA DE COLORES DE LAS DIFERENTES CLASES DE SUELO

18	4
1	5
2	6
3	7

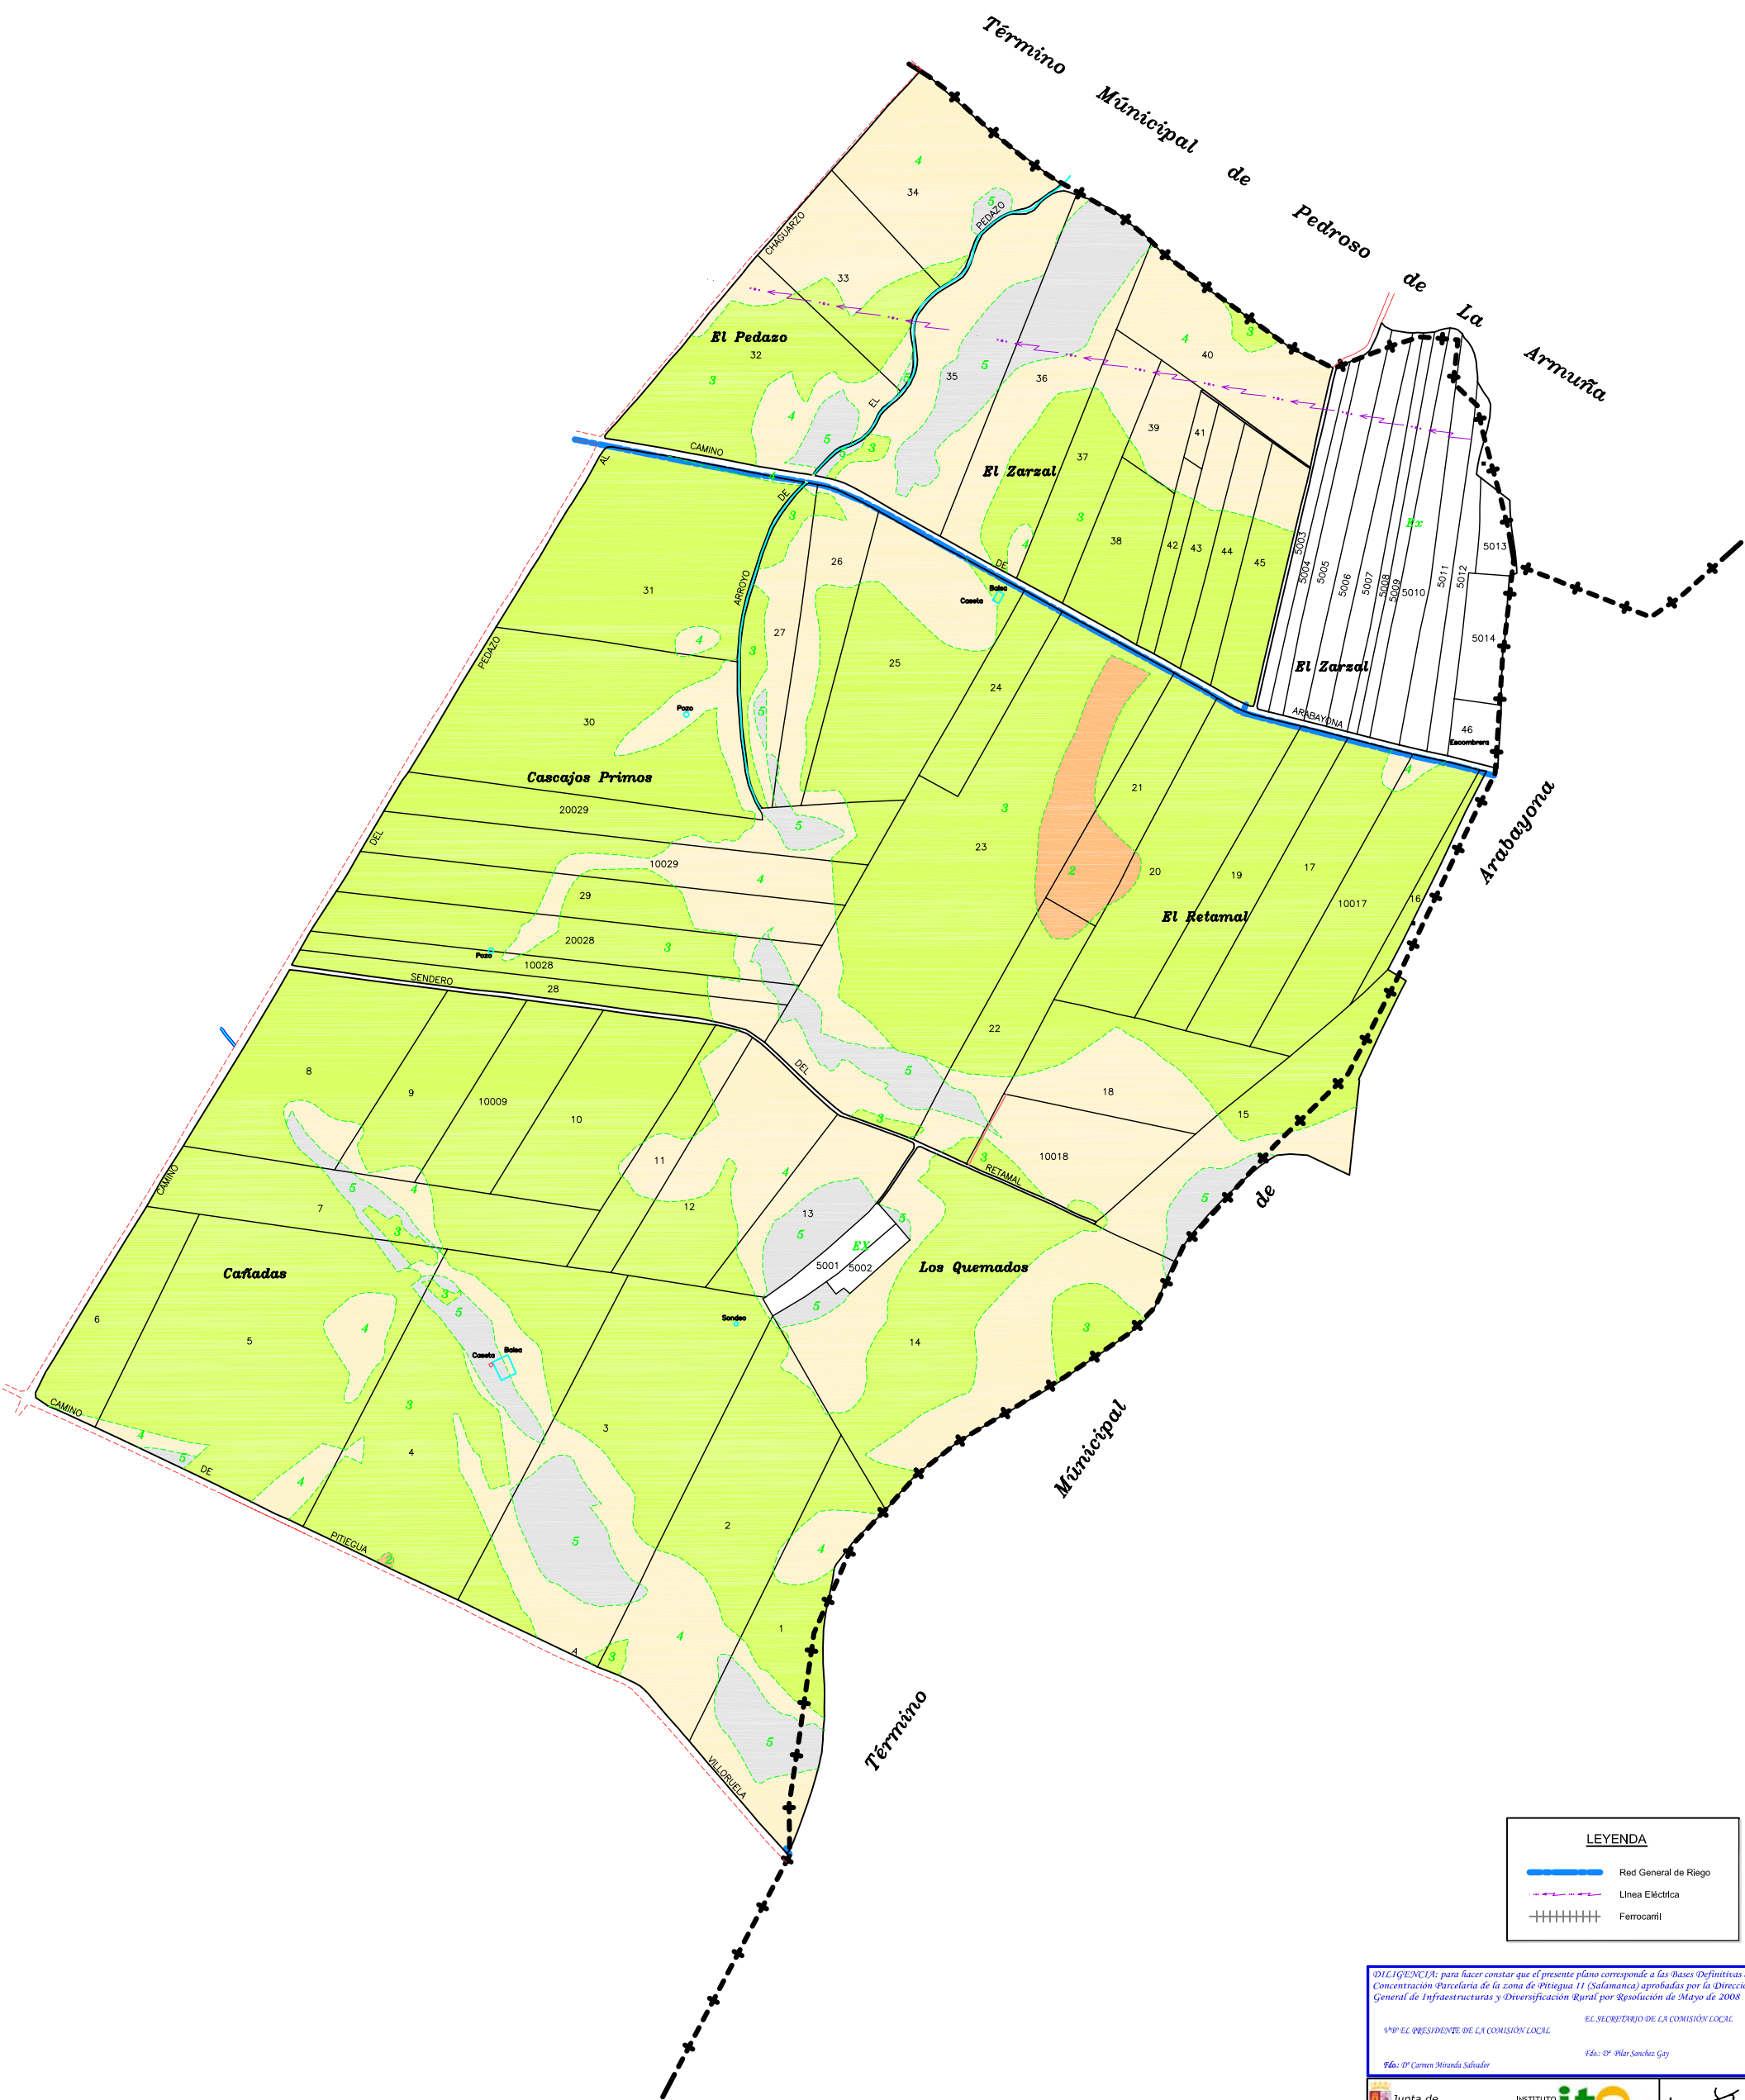

**LEYENDA**

- Red General de Riego
- Línea Eléctrica
- Ferrocarril

*DILIGENCIA:* para hacer constar que el presente plano corresponde a las Bases Definitivas de Concentración Parcelaria de la zona de Pitiegua II (Salamanca) aprobadas por la Dirección General de Infraestructuras y Diversificación Rural por Resolución de Mayo de 2008

EL PRESIDENTE DE LA COMISIÓN LOCAL: *Fdo. D. César Miranda Salvador*

EL SECRETARIO DE LA COMISIÓN LOCAL: *Fdo. D. Pilar Sánchez Gay*

<p>Junta de Castilla y León Consejería de Agricultura y Ganadería Dirección General de Infraestructuras y Diversificación Rural</p>	<p>INSTITUTO TECNOLÓGICO AGRARIO <b>itae</b></p>	
<p>ZONA DE CONCENTRACIÓN PARCELARIA: <b>PITIEGUA II</b></p>		
<p>PROVINCIA: SALAMANCA</p>		
<p>FASE: <b>BASES DEFINITIVAS</b></p>		
<p>Observaciones:</p>		
<p>Autor: ANTONIO AZNAR MARTINEZ</p>	<p>VºBº: JOSE LUIS NUÑO ARRANZ</p>	<p>Polígono nº: <b>503</b></p>
<p>TÍTULO DE LA U.T. DE SALAMANCA DEL ITAE</p>	<p>SEDE DE LA UNIDAD TERRITORIAL DEL ITAE</p>	<p>Escala: 1/2.000</p> <p>Fecha: Mayo 2008</p>