


GAMA DE COLORES DE LAS DIFERENTES CLASES DE SUELO

1	6
2	7
3	Po
4	Ex
5	

LEYENDA DE TRAMAS

- Plantaciones arbóreas de diferentes especies
- Vaciados para la extracción de áridos
- Yacimiento arqueológico

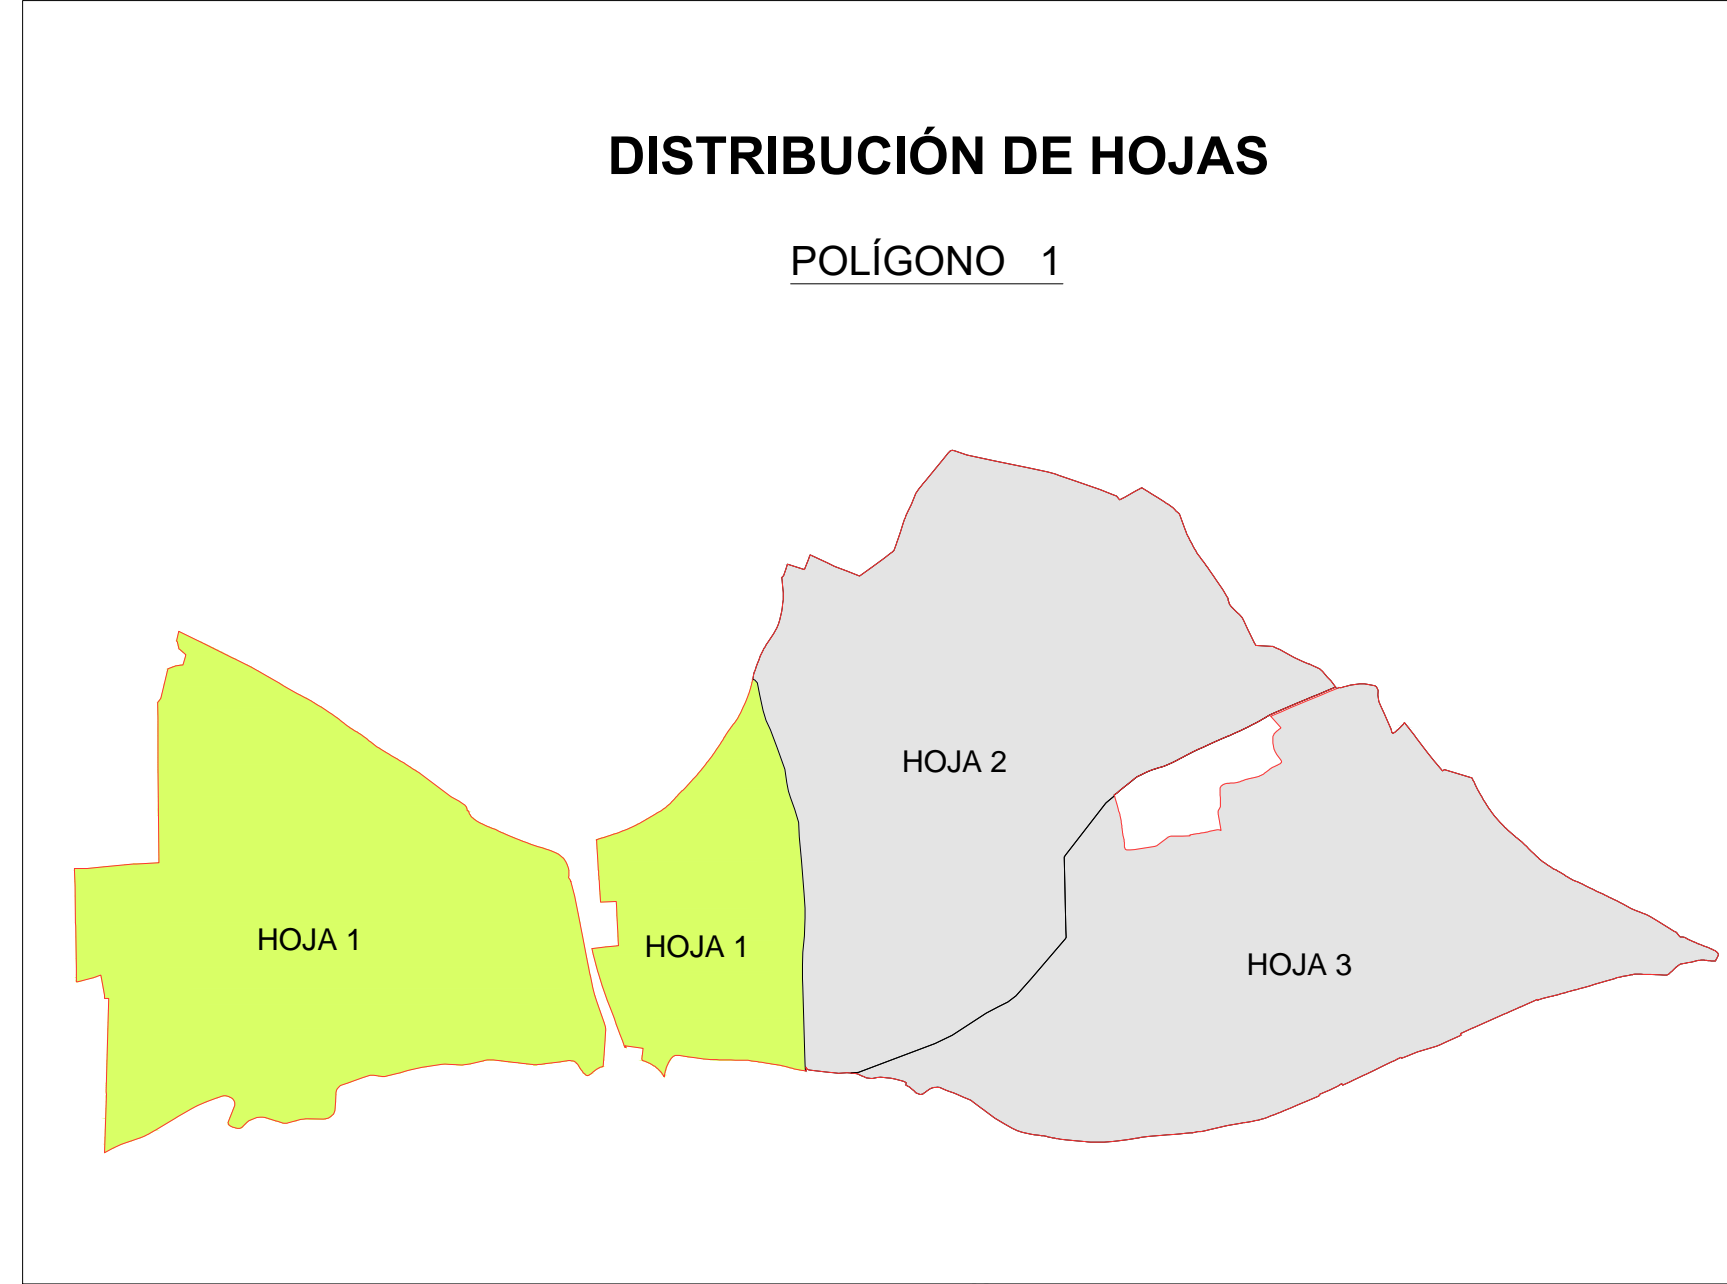

Pol. 74 (ZAMORA)

Pol. 60 (ZAMORA)

Pol. 1 (HOJA 2)

Pol. 2 VILLARALBO
(Regadío Modernizado de Virgen del Aviso)

Pol. 2 VILLARALBO
(Regadío Modernizado de San Frontis)

DILIGENCIA: para hacer constar que el presente plano corresponde a las Bases Definitivas de Concentración Parcelaria de la Demarcación 1 (Zamora y Villaralbo) de la zona del Canal de San José (Zamora - Valladolid), aprobadas por la Dirección General de Desarrollo Rural por Resolución de de de 2024.

1ºº: EL/LA PRESIDENTE DE LA COMISIÓN LOCAL EL/LA SECRETARIO DE LA COMISIÓN LOCAL

Fdo: Rosa María Alonso Fernández Fdo: Antonio García Hernández

Junta de Castilla y León
INSTITUTO TECNOLÓGICO AGRARIO
Comunidad de Agricultura, Ganadería y Desarrollo Rural
Junta de Castilla y León
Dirección General de Agricultura, Ganadería y Desarrollo Rural

ZONA DE CONCENTRACIÓN PARCELARIA:
CANAL DE SAN JOSÉ

PROVINCIA: ZAMORA - VALLADOLID

FASE: **BASES DEFINITIVAS**

Observaciones:
DEMARCACIÓN 1 (ZAMORA - VILLARALBO)

Polígono nº: 1
HOJA 1/3

Escala: 1/2.500

Autores: Benjamín Buldón Fraile Iºº: Mª Francisca Sánchez Hernández
TÉCNICO DE LA U.T. DE ZAMORA DEL ITACYL JEFA DE LA U.T. DE ZAMORA DEL ITACYL

Fecha: Febrero 2024

