


Clase	Valor	Rendimiento
Primera	100 pios	1R
Segunda	90 pios	2R
Tercera	80 pios	3R
Cuarta	50 pios	4R
Erud	10 pios	Er
Excluido	0 pios	Ex

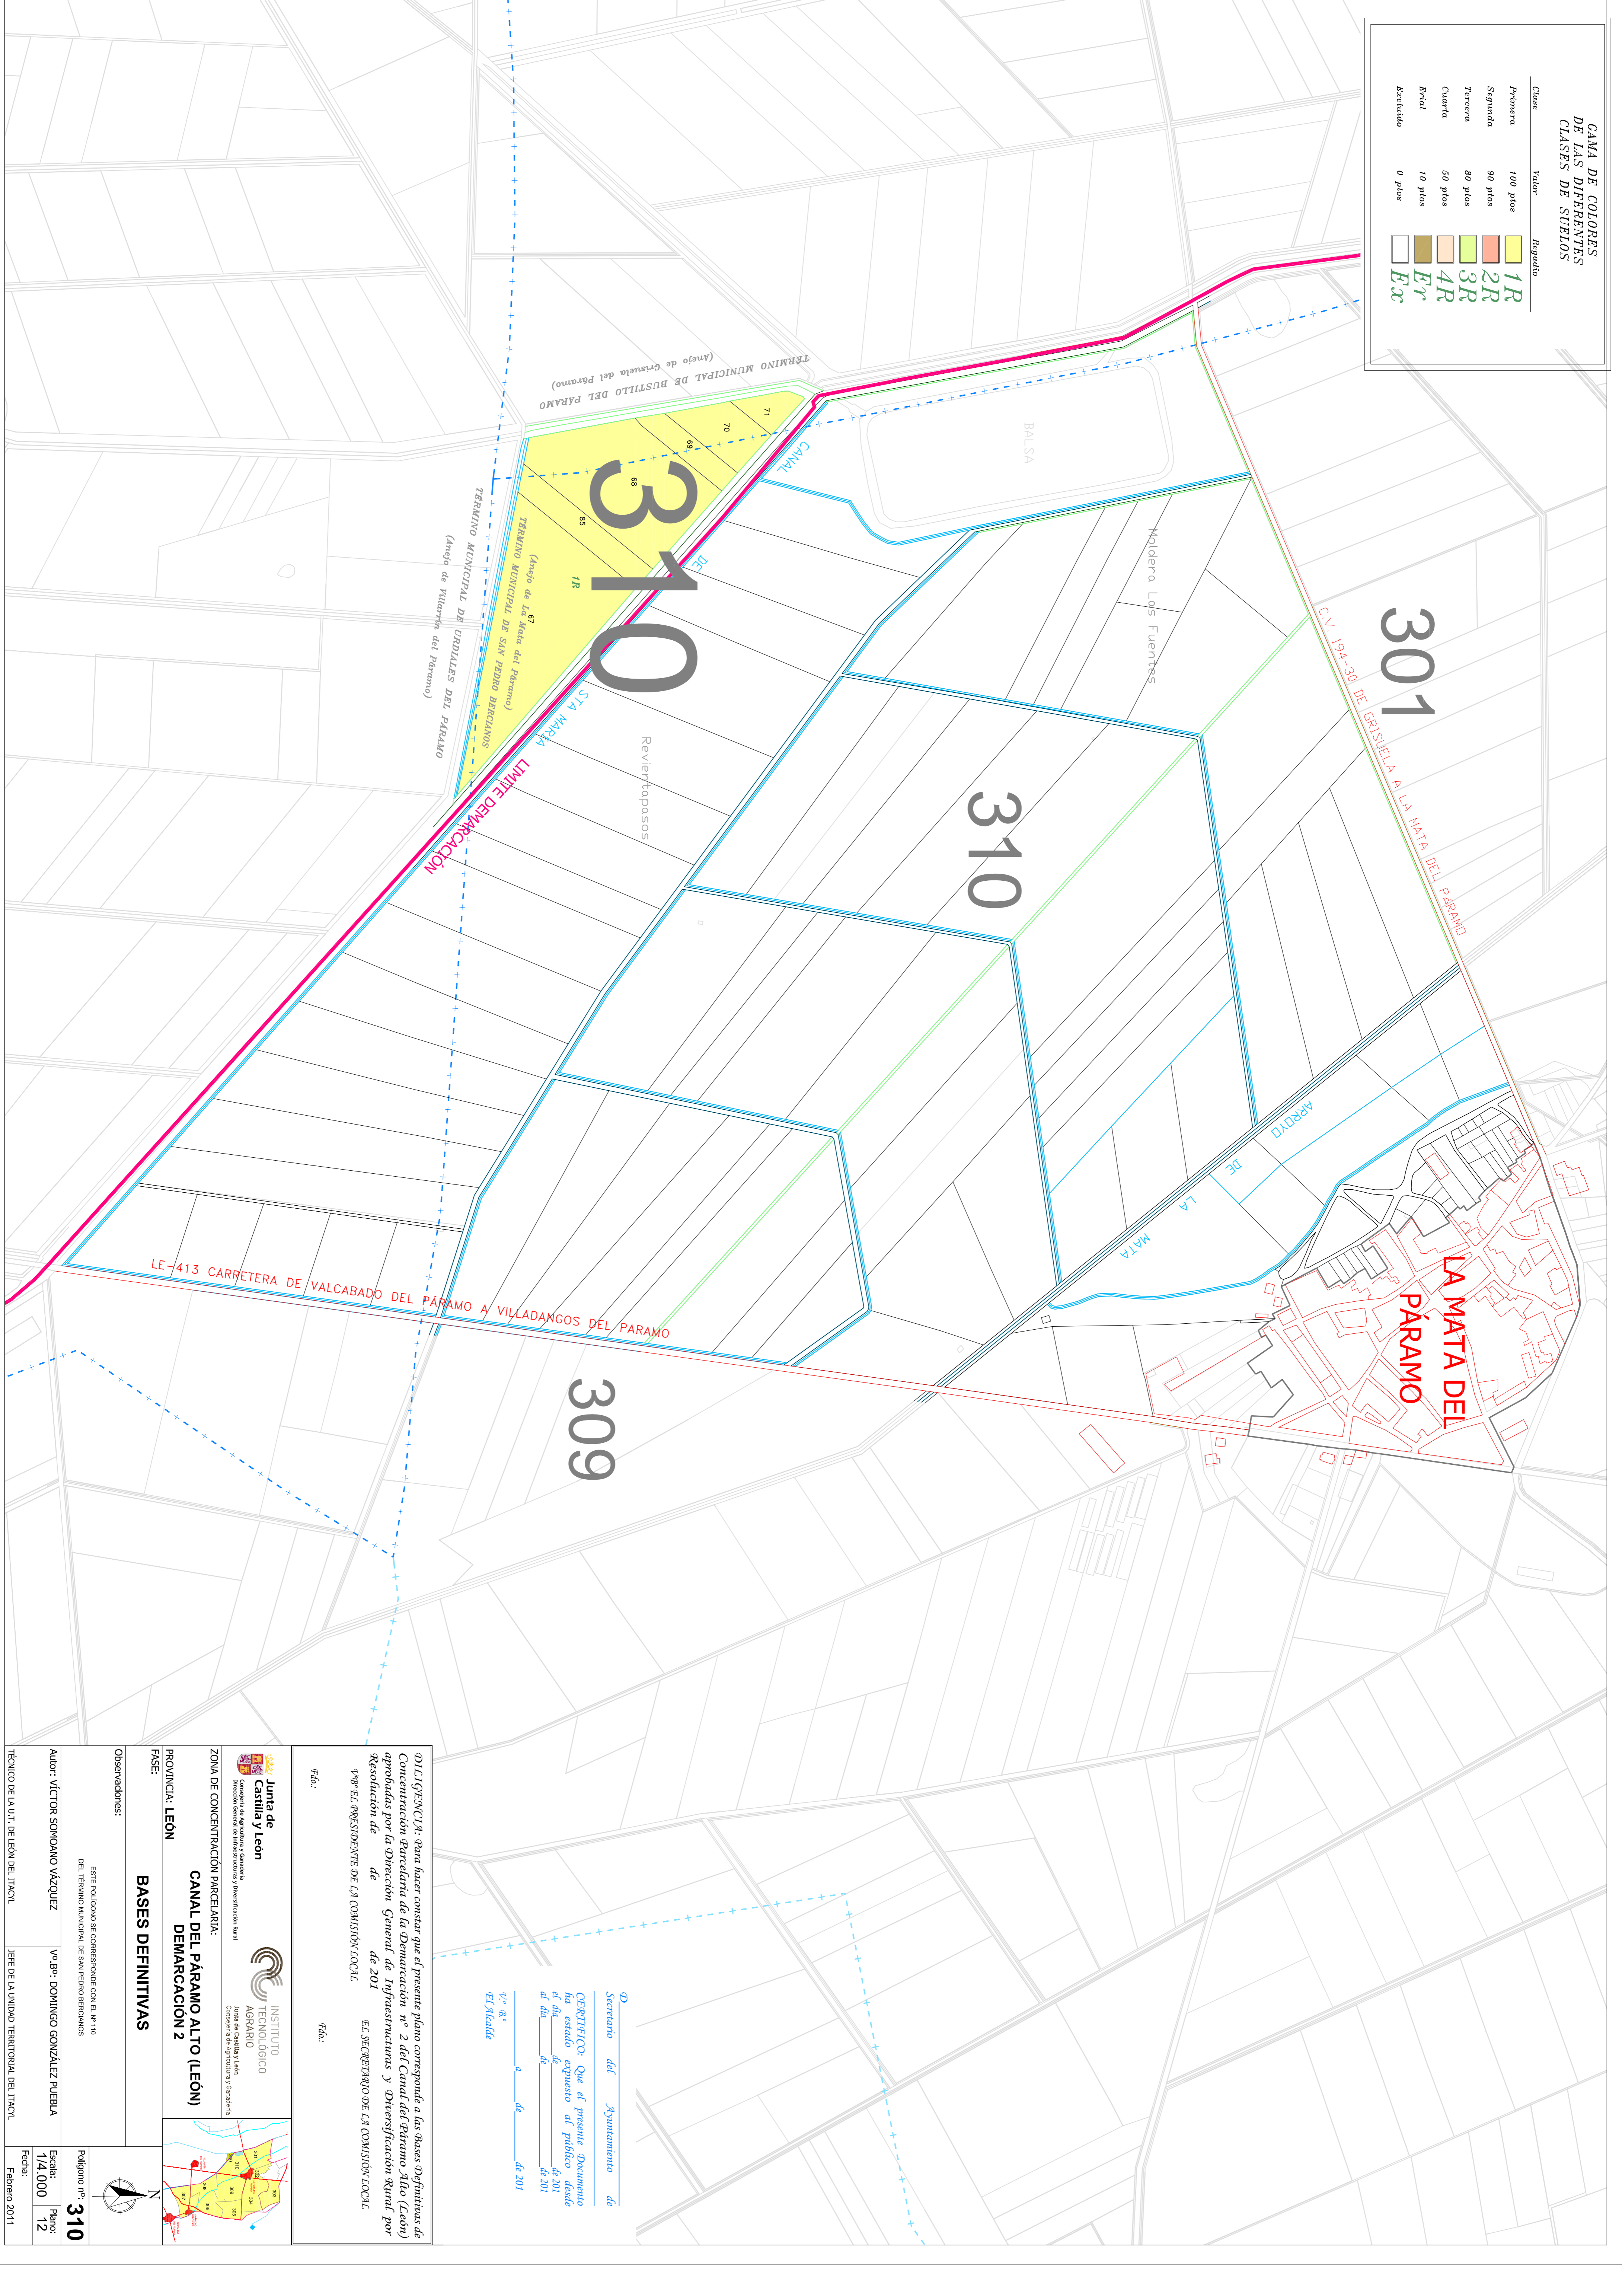

De Secretario del Ayuntamiento de
 CERRITOSCO: Que el presente Documento
 ha estado expuesto al público desde
 el día _____ de _____ de 2011
 al día _____ de _____ de 2011
 El Alcalde

DECLARACION: Para hacer constar que el presente plano corresponde a las Bases Definitivas de Concentración parcelaria de la demarcación nº 2 del Canal del páramo Alto (León) aprobadas por la Dirección General de Infraestructuras y Diversificación Rural por resolución de _____ de _____ de 2011
 EL SECRETARIO DE LA COMISION LOCAL
 Fdo.:

Junta de Castilla y León
Gobierno de Castilla y León
 Dirección General de Infraestructuras y Diversificación Rural

INSTITUTO TECNOLÓGICO AGRARIO
Junta de Estudios y Lejos
 Comisión de Agraristas y Ortopedicos

ZONA DE CONCENTRACION PARCELARIA:
CANAL DEL PÁRAMO ALTO (LEÓN)
DEMARCAION 2

PROVINCIA: LEÓN

FASE:
BASES DEFINITIVAS

Observaciones:

Fdo.:

Polígono nº: **310**

Escala: 1/4.000

Plano: 12

Fedat: Febrero 2011

ESTE PLANO SE CORRESPONDE CON EL Nº 110 DEL TERMINO MUNICIPAL DE SAN PEDRO BERCIANOS

Autor: VICTOR SOMOMANO VÁZQUEZ Nº.º: DOMINGO GONZÁLEZ PUEBLA

TÉCNICO DE LA U.T. DE LEÓN DEL I.T.C.T. JEFE DE LA UNIDAD TERRITORIAL DEL I.T.C.T.