

## DEMARCACIONES

### DEMARCACIÓN 1


- \* LAGUNA DALGA
- SAN PEDRO DE LAS DUEÑAS
- SOGUILLO DEL PÁRAMO
- \* VALDEFUENTES DEL PÁRAMO
- AZARES DEL PÁRAMO
- \* SAN PEDRO BERCIANOS
- LA MATA DEL PÁRAMO
- \* BERCIANOS DEL PÁRAMO
- VILLAR DEL YERMO
- \* SANTA MARÍA DEL PÁRAMO

### DEMARCACIÓN 2

- ANTOÑANES DEL PÁRAMO
- \* SANTA MARÍA DEL PÁRAMO
- \* URDIALES DEL PÁRAMO
- MANSILLA DEL PÁRAMO
- VILLARRÍN DEL PÁRAMO
- \* VILLAZALA
- HUERGA DE FRAILES
- SANTA MARINICA
- VALDESANDINAS
- \* VALDEFUENTES DEL PÁRAMO

### DEMARCACIÓN 3

- \* SANTA MARINA DEL REY
- SAN MARTÍN DEL CAMINO
- VILLAVANTE

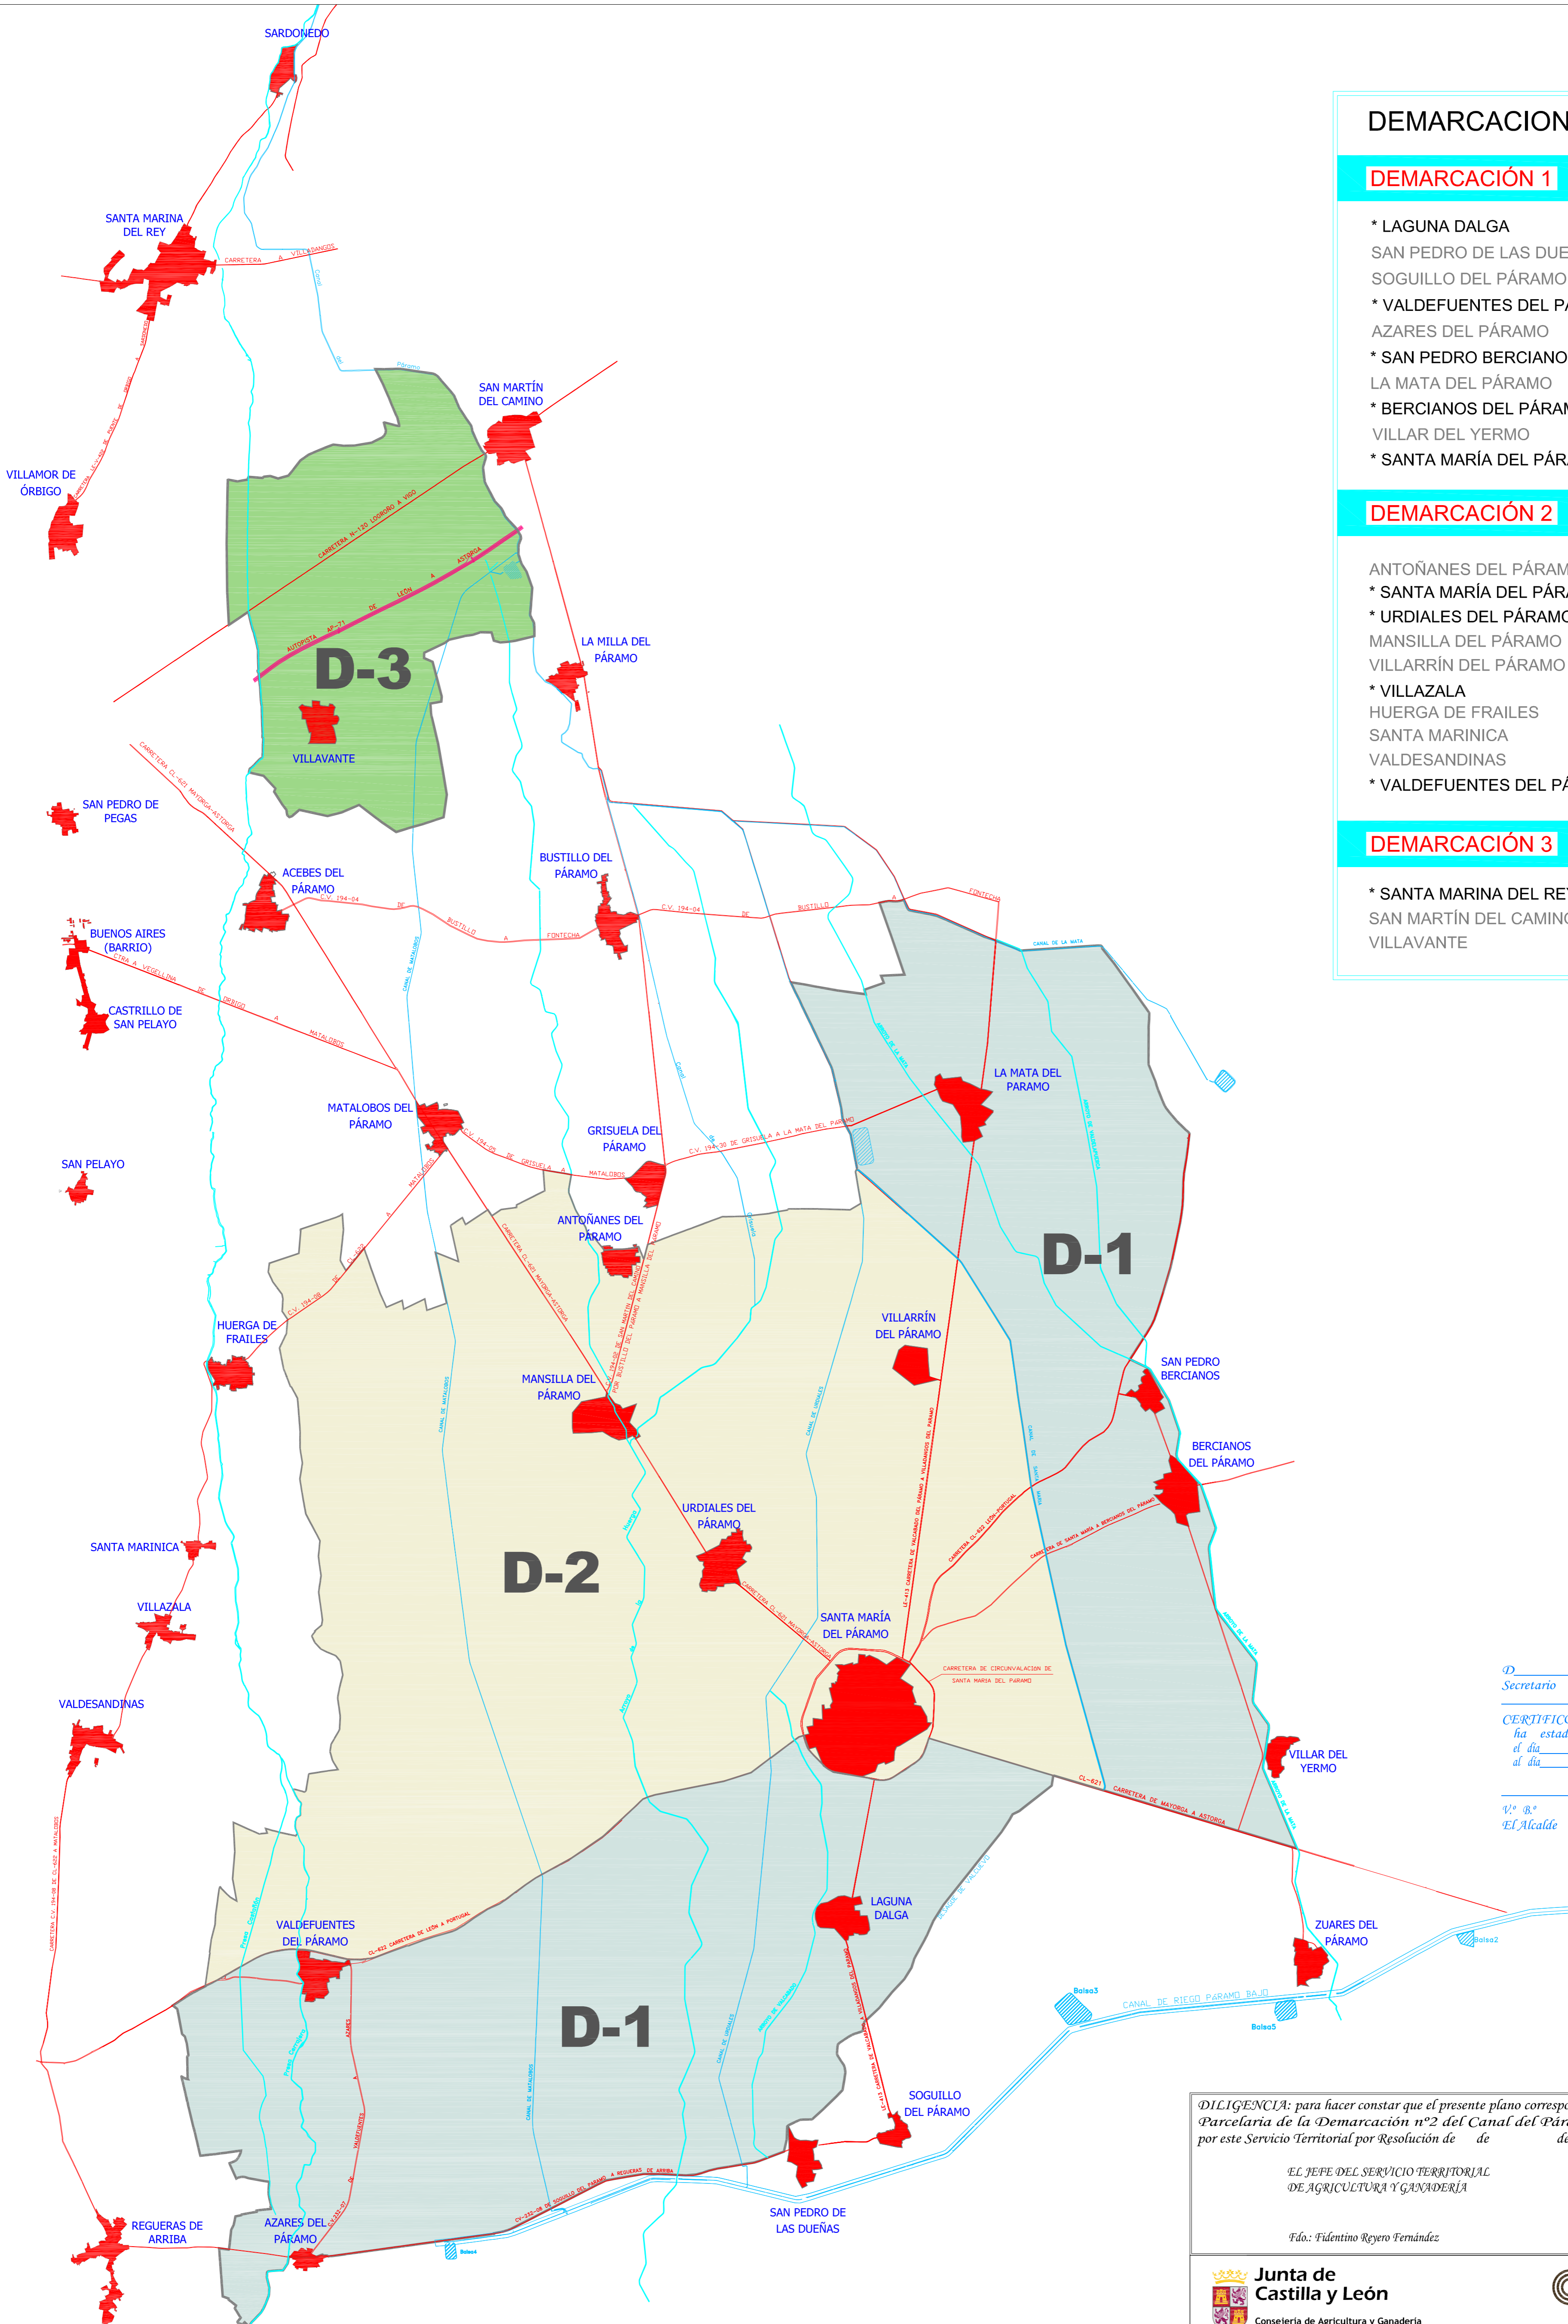

D. \_\_\_\_\_  
 Secretario del Ayuntamiento de \_\_\_\_\_

CERTIFICO: Que el presente Documento  
 ha estado expuesto al público desde  
 el día \_\_\_\_\_ de \_\_\_\_\_ de 2011  
 al día \_\_\_\_\_ de \_\_\_\_\_ de 2011

\_\_\_\_\_ a \_\_\_\_\_ de \_\_\_\_\_ de 2011

V.º B.º  
 El Alcalde

DILIGENCIA: para hacer constar que el presente plano corresponde al Proyecto de Concentración Parcelaria de la Demarcación nº2 del Canal del Páramo Alto (León) aprobado por este Servicio Territorial por Resolución de \_\_\_\_\_ de \_\_\_\_\_ de 2011

EL JEFE DEL SERVICIO TERRITORIAL  
 DE AGRICULTURA Y GANADERÍA

Fdo.: Fidéntino Reyero Fernández

 	
ZONA CONCENTRACIÓN: CANAL DEL PÁRAMO ALTO (LEÓN) DEMARCACIÓN - 2	
TRABAJO: DISTRIBUCIÓN DEMARCAÇÕES	
AUTOR: VÍCTOR SOMOANO VÁZQUEZ	VºBº: DOMINGO GONZÁLEZ PUEBLA
TÉCNICO DE LA U.T. DE LEÓN DEL ITACYL	JEFE DE LA UNIDAD TERRITORIAL DEL ITACYL
Polígono: DISTRIBUCIÓN	Plano: Escala: 2 / 1/40.000
Fecha: Octubre 2012	