


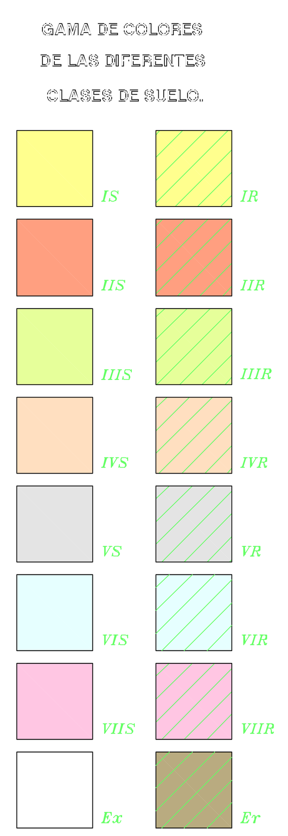


D________________________________
*Secretario del Ayuntamiento de*
________________________________

*CERTIFICO: Que el presente Documento ha estado expuesto al público desde*
*el día_____de________________de 200*
*al día_____de________________de 200*

*____________a_____de________de 200*

*Vº Bº*
*El Alcalde*

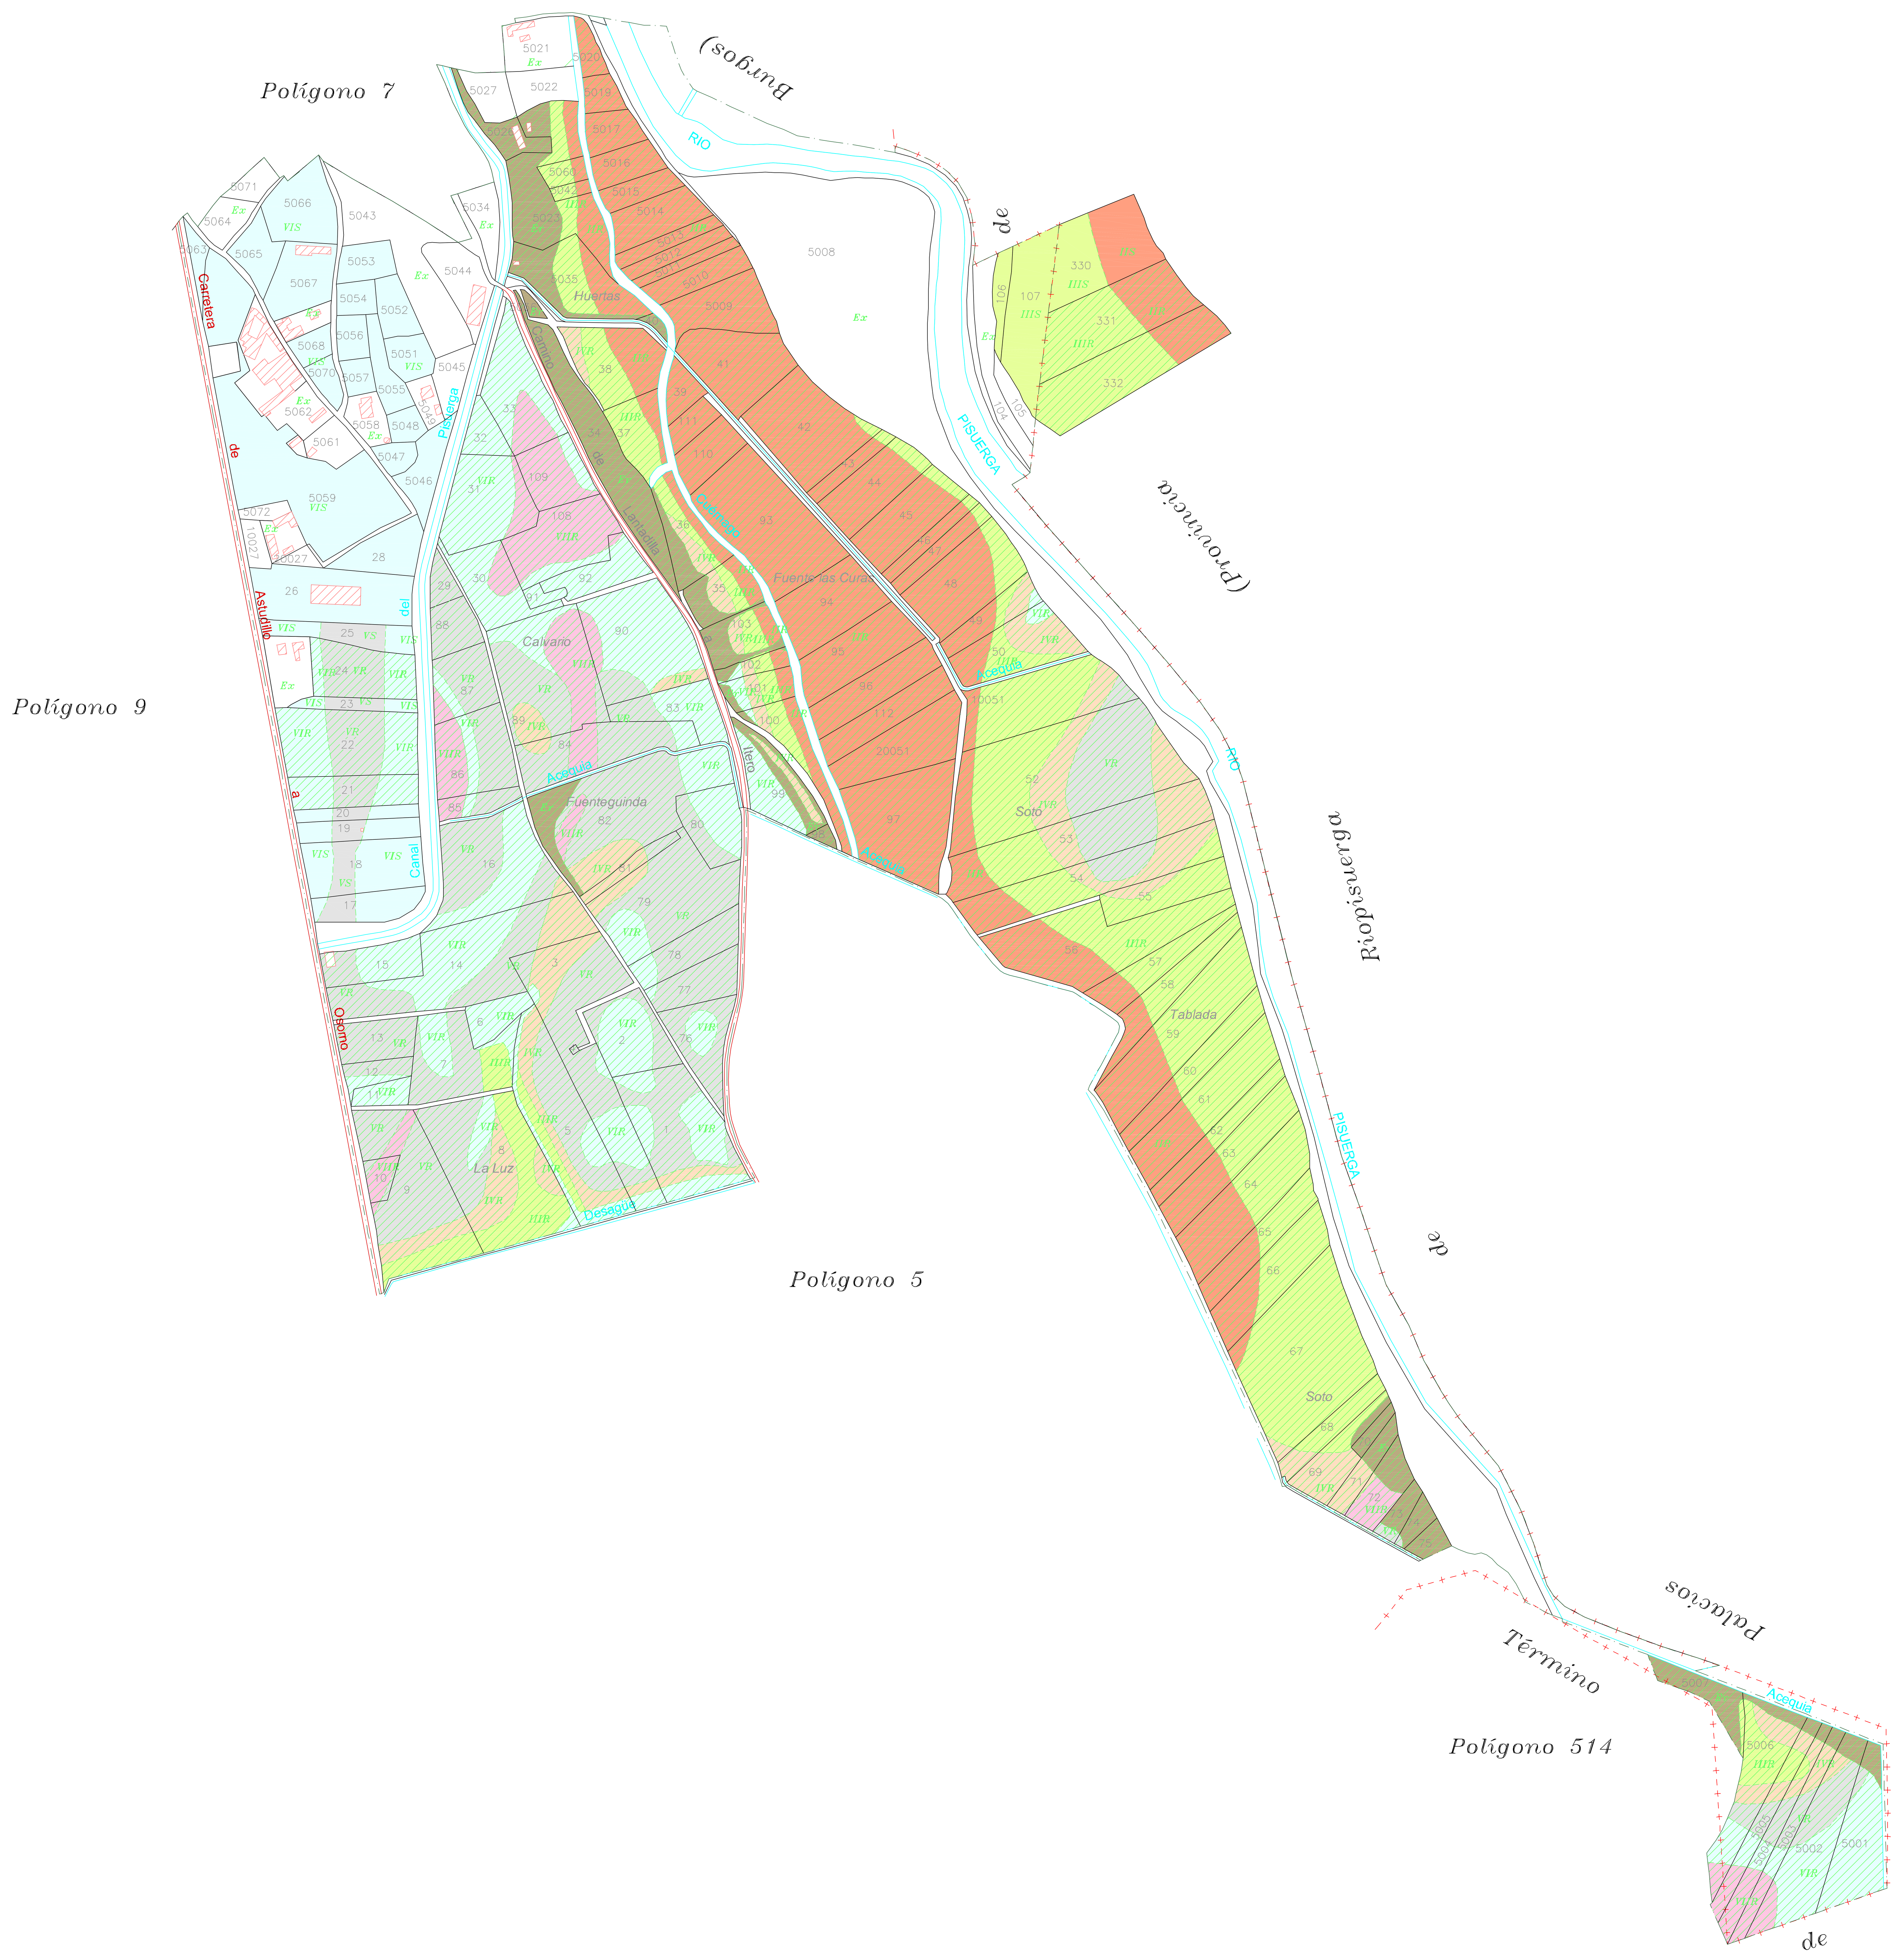*DILIGENCIA: para hacer constar que el presente plano corresponde a las Bases Definitivas de Concentración Parcelaria de la zona de Lantadilla II (Palencia), aprobadas por la Dirección General de Infraestructuras y Diversificación Rural por Resolución de de de 20*

*EL SECRETARIO DE LA COMISIÓN LOCAL*

*VºBº EL PRESIDENTE DE LA COMISIÓN LOCAL*

*Fdo.:*

*Fdo.:*

Junta de Castilla y León

INSTITUTO TECNOLÓGICO AGRARIO

ZONA DE CONCENTRACIÓN PARCELARIA:
**LANTADILLA II**

PROVINCIA: PALENCIA

FASE:
**BASES DEFINITIVAS**

Observaciones:

PLANO Nº 6

Polígono nº: **6**

Escala: 1/3.000

Fecha: Febrero 2009

Autor: JOSE LUIS FERNÁNDEZ ANTÓN
INGENIERO TÉCNICO AGRÍCOLA

VSº.Bº: IGNACIO CABAÑAS RINCÓN
JEFE DE LA UNIDAD TERRITORIAL DEL ITACYL