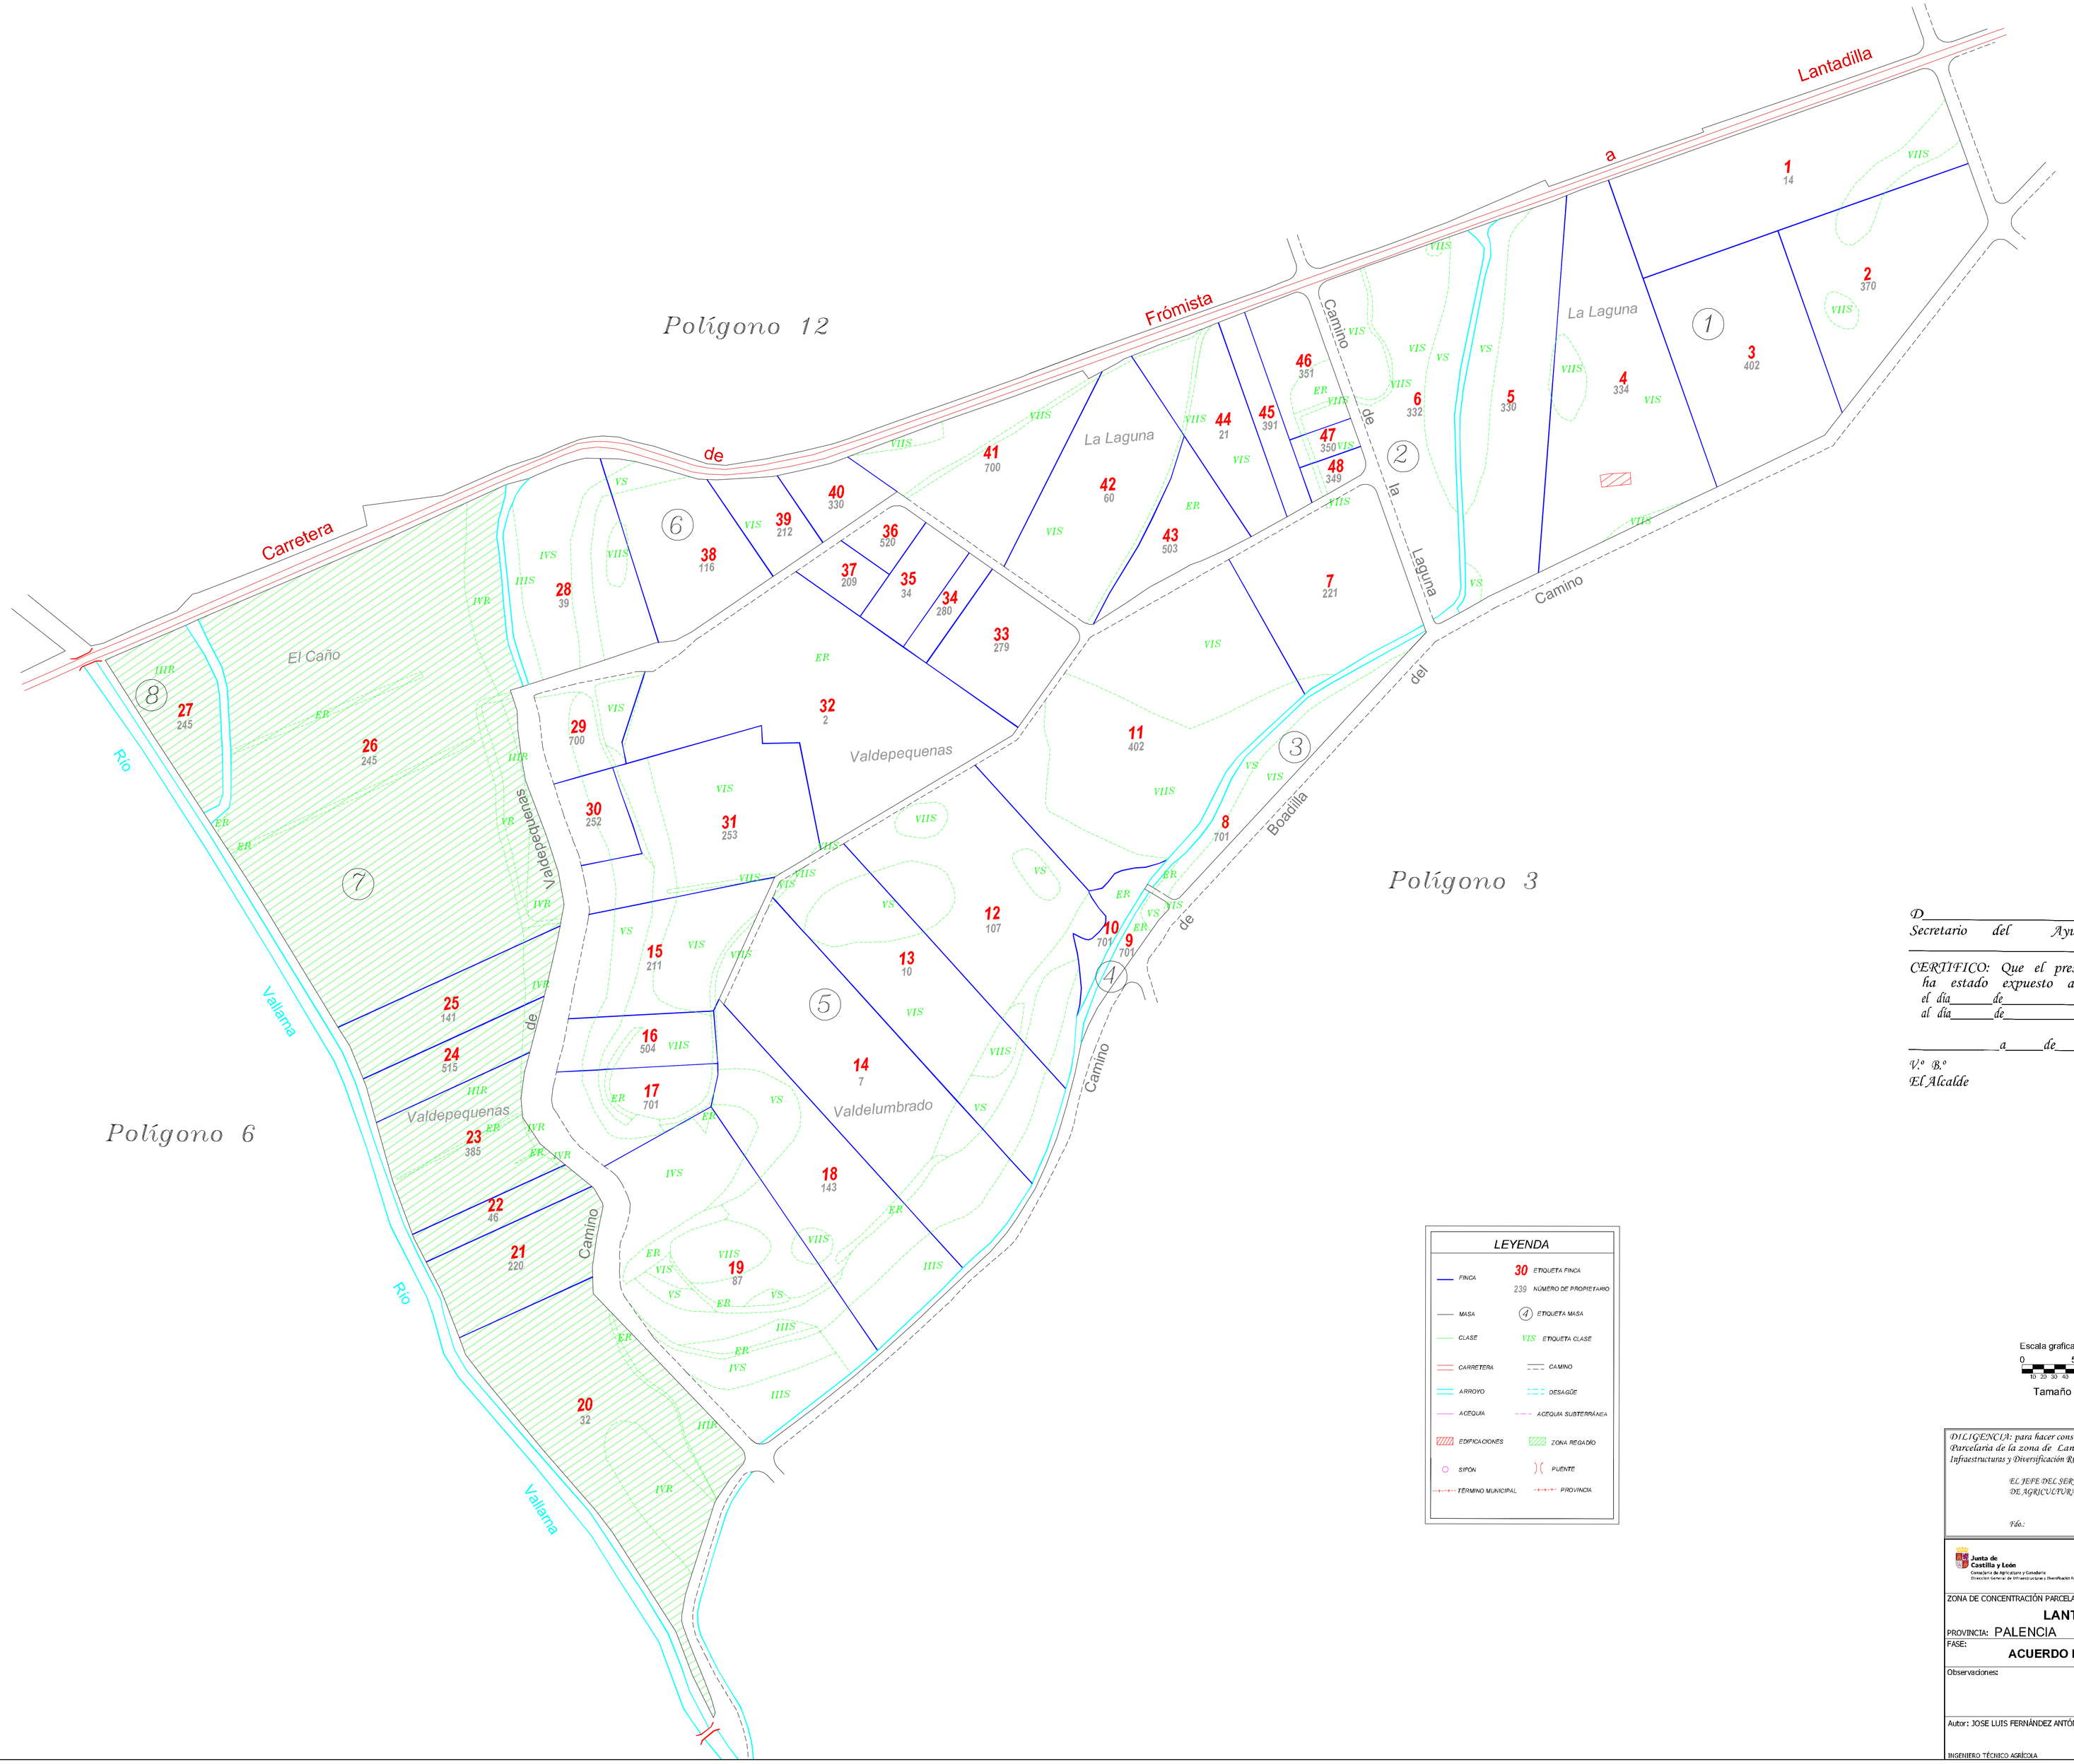

D_____
Secretario del Ayuntamiento de
_____

CERTIFICO: Que el presente Documento ha estado expuesto al público desde el día_____de_____de 201
al día_____de_____de 201

_____a_____de_____de 201

V.º B.º
El Alcalde

LEYENDA

FINCA	30 ETIQUETA FINCA
	239 NÚMERO DE PROPIETARIO
MASA	(4) ETIQUETA MASA
CLASE	VIS ETIQUETA CLASE
CARRETERA	CAMINO
ARROYO	DESAGÜE
ACEQUIA	ACEQUIA SUBTERRÁNEA
EDIFICACIONES	ZONA REGADÍO
SIFÓN	PUENTE
TÉRMINO MUNICIPAL	PROVINCIA

Escala grafica:
0 50 100 200 metros
10 20 30 40

Tamaño del plano: 841 x 1189 Milímetros

DILIGENCIA: para hacer constar que el presente plano corresponde al Acuerdo de Concentración Parcelaria de la zona de Lantadilla II (Palencia) aprobado por la Dirección General de Infraestructuras y Diversificación Rural por Resolución de de de 2010

EL JEFE DEL SERVICIO TERRITORIAL DE AGRICULTURA Y GANADERÍA

Fdo.:

Junta de Castilla y León
Consejería de Agricultura y Ganadería
Dirección General de Infraestructuras y Diversificación Rural

INSTITUTO TECNOLÓGICO AGRARIO
Junta de Castilla y León
Consejería de Agricultura y Ganadería

ZONA DE CONCENTRACIÓN PARCELARIA:
LANTADILLA II
PROVINCIA: PALENCIA
FASE:
ACUERDO DE CONCENTRACIÓN
Observaciones:

Autor: JOSE LUIS FERNÁNDEZ ANTÓN
INGENIERO TÉCNICO AGRÍCOLA

V.ºB.º: IGNACIO CABAÑAS RINCÓN
JEFE DE LA UNIDAD TERRITORIAL DEL ITACYL

Polígono nº: 5
Escala: 1/2000
Fecha: Noviembre 2010