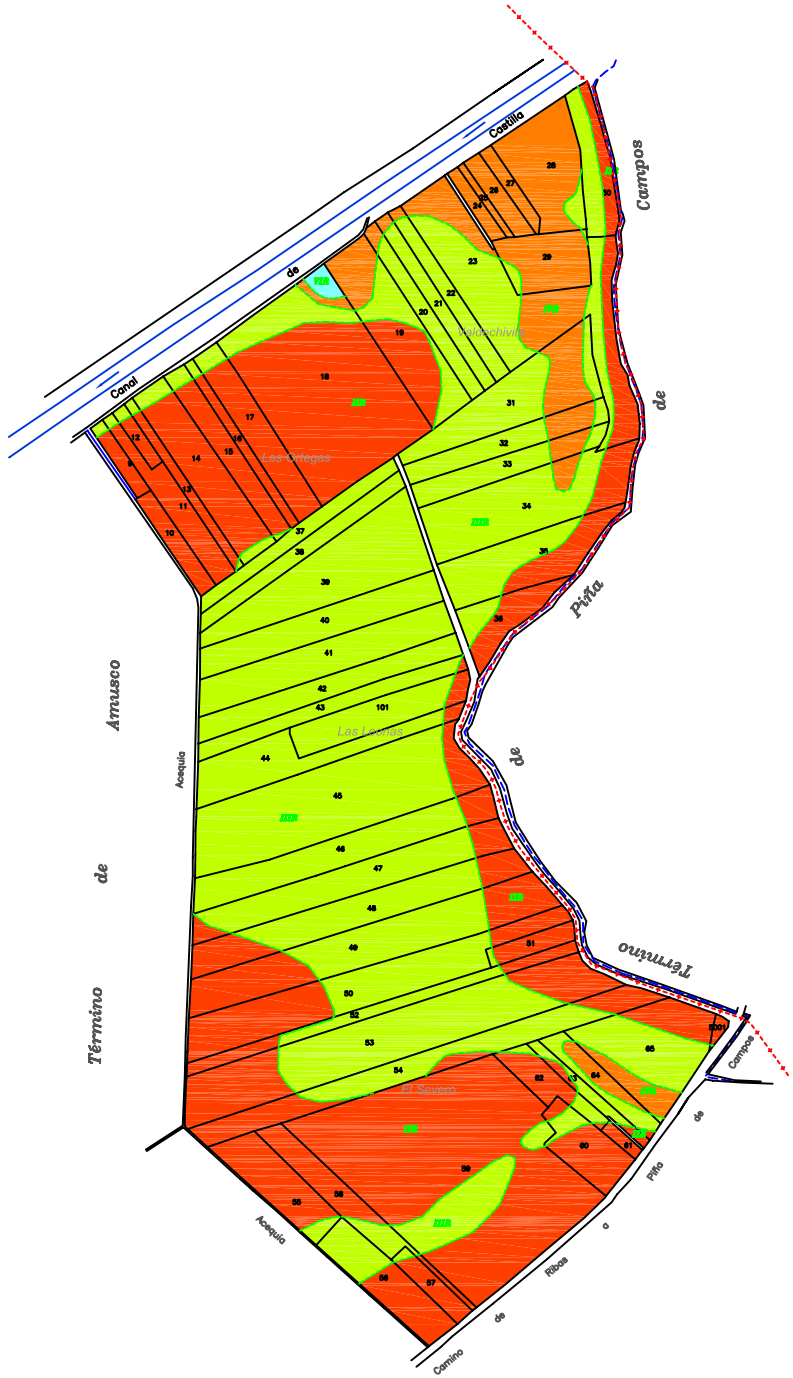

GAMA DE COLORES
DE LAS DIFERENTES
CLASES DE SUELO.

IIs	IR
IIIs	IIR
IVs	IIIR
VIs	IVR
Vs	VR
Ss	VIR

D._____
Secretario del Ayuntamiento de
_____

CERTIFICO: Que el presente Documento ha estado expuesto al público desde el día _____ de _____ de 200
al día _____ de _____ de 200

_____ a _____ de _____ de 200

V.º B.º
El Alcalde

DILIGENCIA: para hacer constar que el presente plano corresponde a las Bases Definitivas de Concentración Parcelaria de la zona de Piña de Campos II (Palencia) aprobadas por la Dirección General de Infraestructura y Diversificación Rural por Resolución de de de 200

EL SECRETARIO DE LA COMISIÓN LOCAL

V.ºB.º EL PRESIDENTE DE LA COMISIÓN LOCAL

Fdo.:

Fdo.:

Junta de Castilla y León
Consejería de Agricultura y Ganadería

INSTITUTO TECNOLÓGICO AGRARIO itacyl

ZONA DE CONCENTRACIÓN PARCELARIA:
PIÑA DE CAMPOS II

PROVINCIA: PALENCIA

FASE:
BASES DEFINITIVAS

Observaciones:

PLANO Nº 11
(Ampliación de perímetro)

Polígono nº: **503**

Escala: 1/2000

Fecha: Octubre 2007

Autor: LUIS ANGEL TRIGUEROS ALVAREZ
INGENIERO TÉCNICO AGRÍCOLA

VºBº: IGNACIO CABAÑAS RINCÓN
JEFE DE LA UNIDAD TERRITORIAL DEL ITACYL