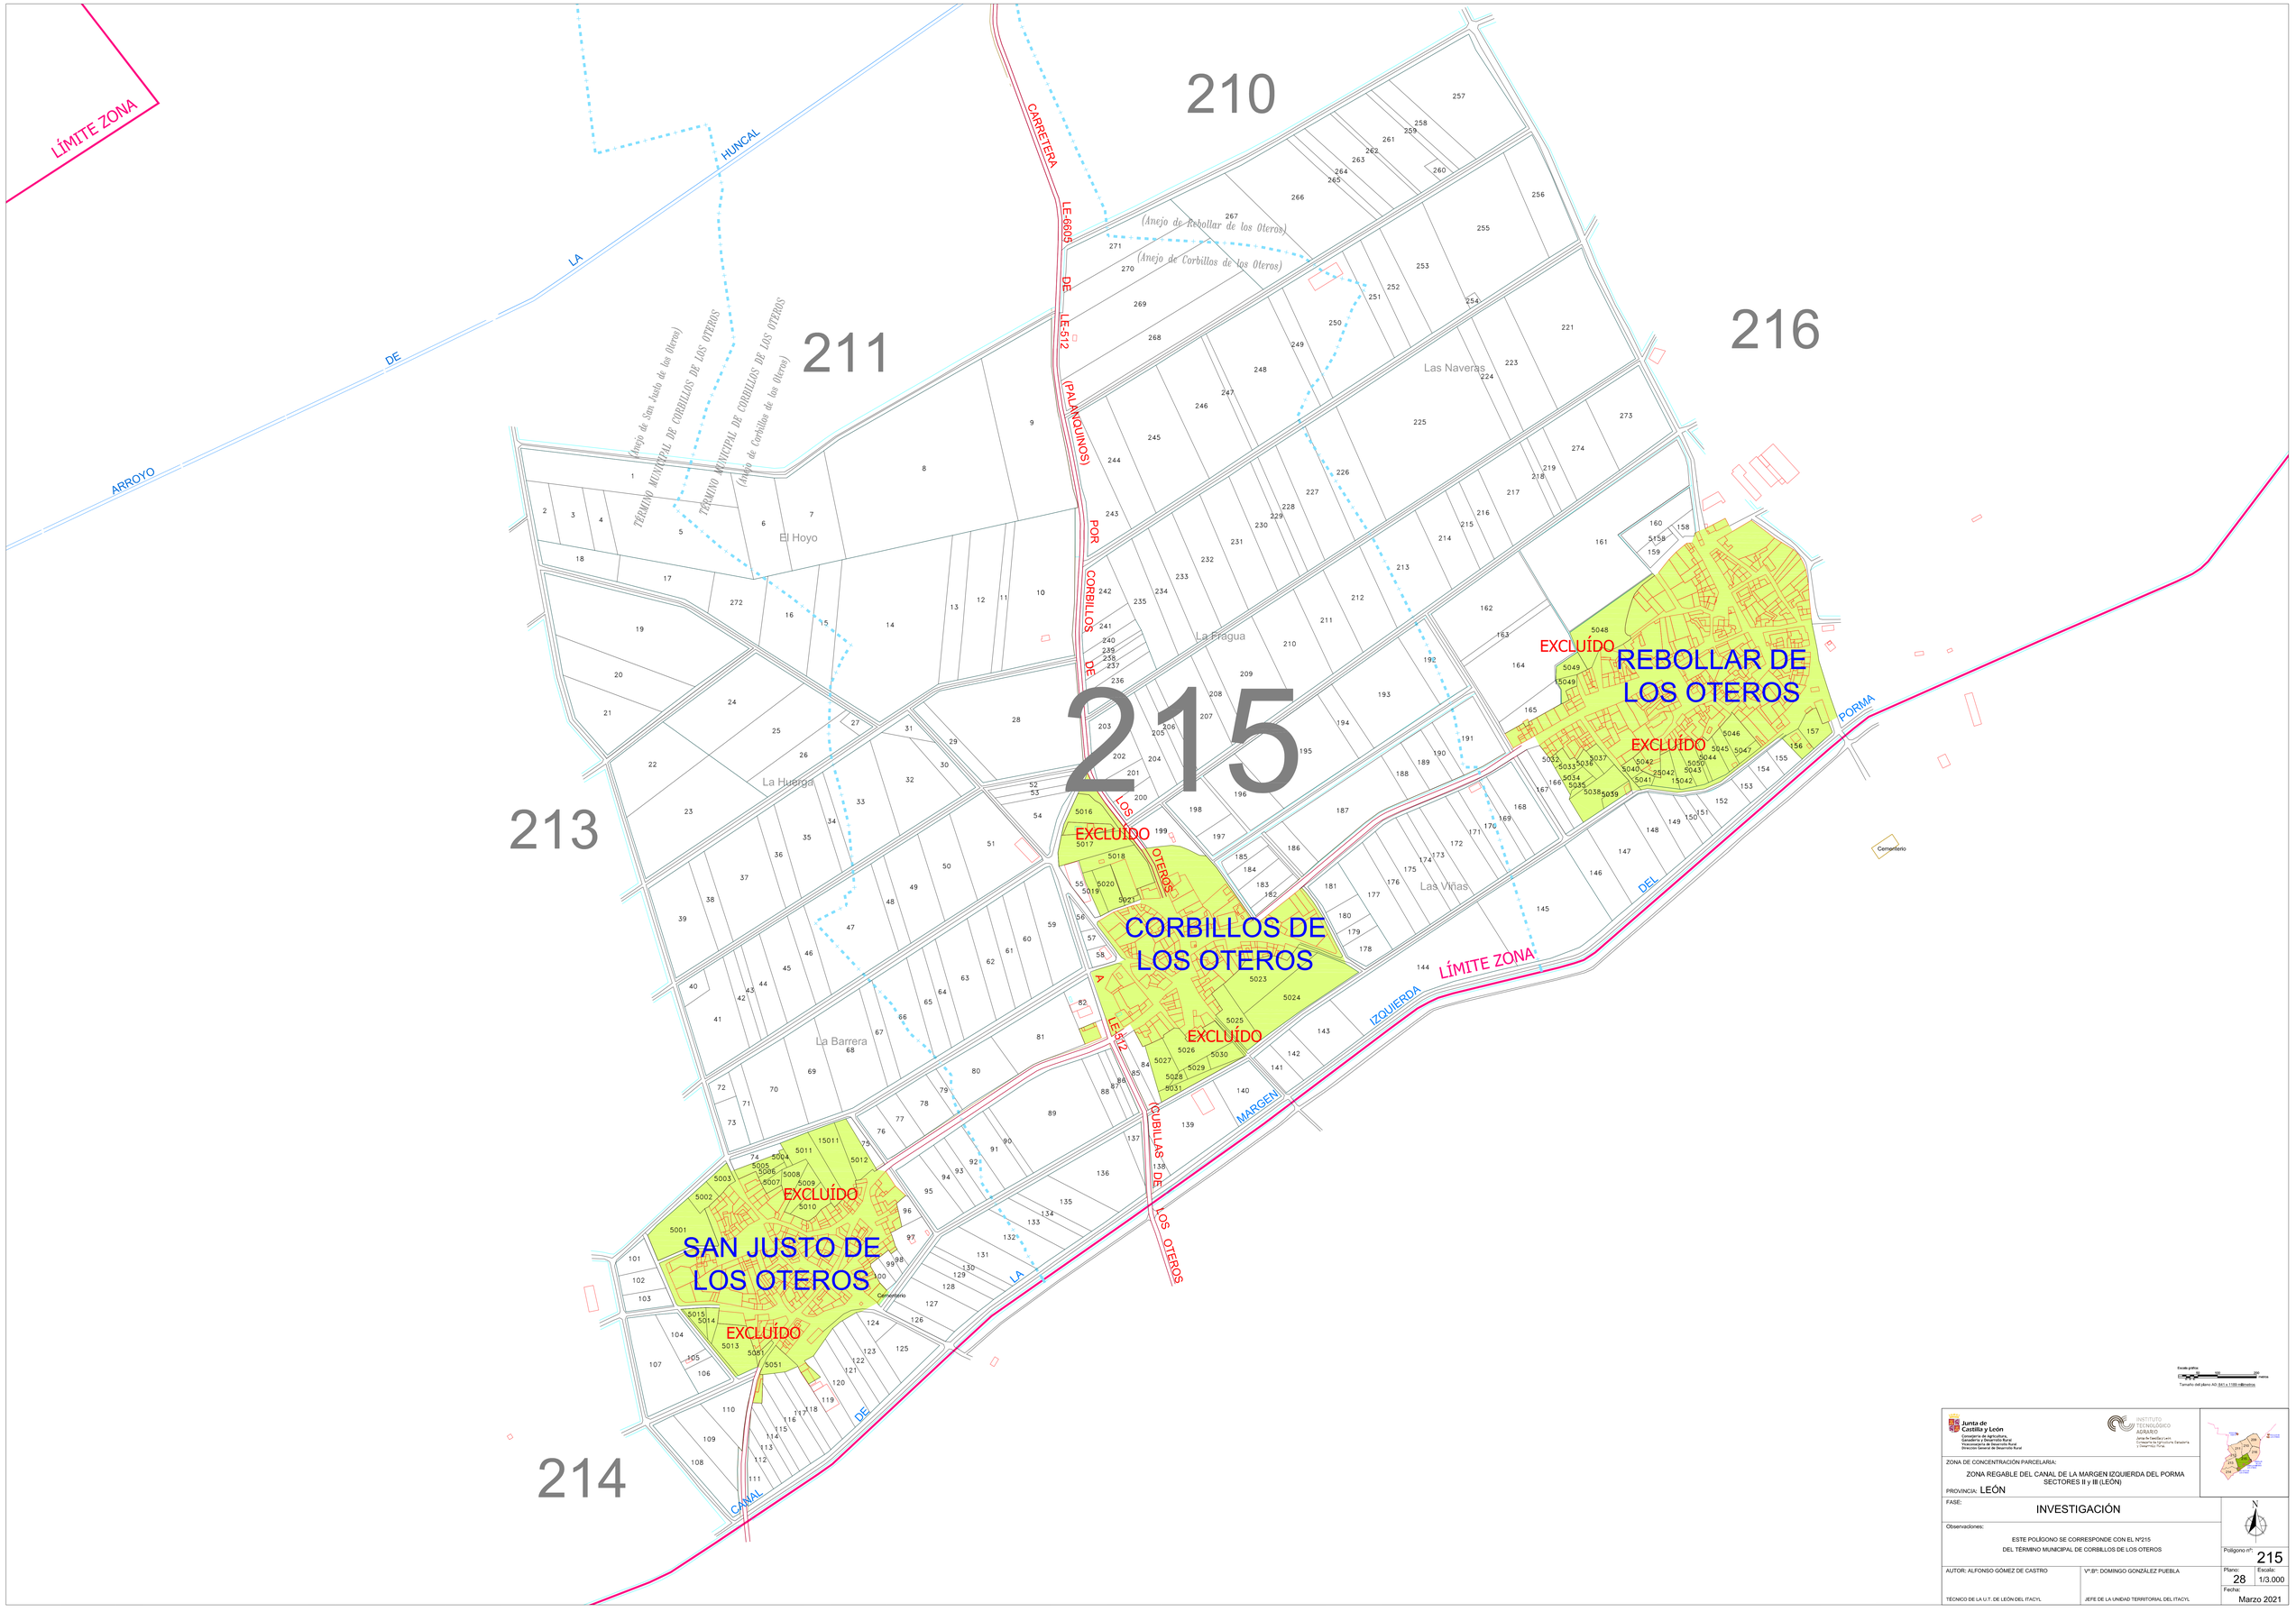

Escala gráfica: 0 100 200 Metros

Tamaño del plano: A0: 841 x 1189 milímetros

Junta de Castilla y León
Consejería de Agricultura, Ganadería y Desarrollo Rural
Dirección General de Producción Agrícola y Dirección General de Desarrollo Rural

INSTITUTO TECNOLÓGICO AGRARIO
Junta de Castilla y León
Consejería de Agricultura, Ganadería y Desarrollo Rural

ZONA DE CONCENTRACIÓN PARCELARIA:

ZONA REGABLE DEL CANAL DE LA MARGEN IZQUIERDA DEL PORMA SECTORES II y III (LEÓN)

PROVINCIA: LEÓN

FASE:

INVESTIGACIÓN

Observaciones:

ESTE POLÍGONO SE CORRESPONDE CON EL Nº215
DEL TÉRMINO MUNICIPAL DE CORBILLOS DE LOS OTEROS

Polígono nº: 215

AUTOR: ALFONSO GÓMEZ DE CASTRO

TÉCNICO DE LA U.T. DE LEÓN DEL ITACYL

Vº Bº: DOMINGO GONZÁLEZ PUEBLA

JEFE DE LA UNIDAD TERRITORIAL DEL ITACYL

Plano: 28

Escala: 1/3.000

Fecha: Marzo 2021