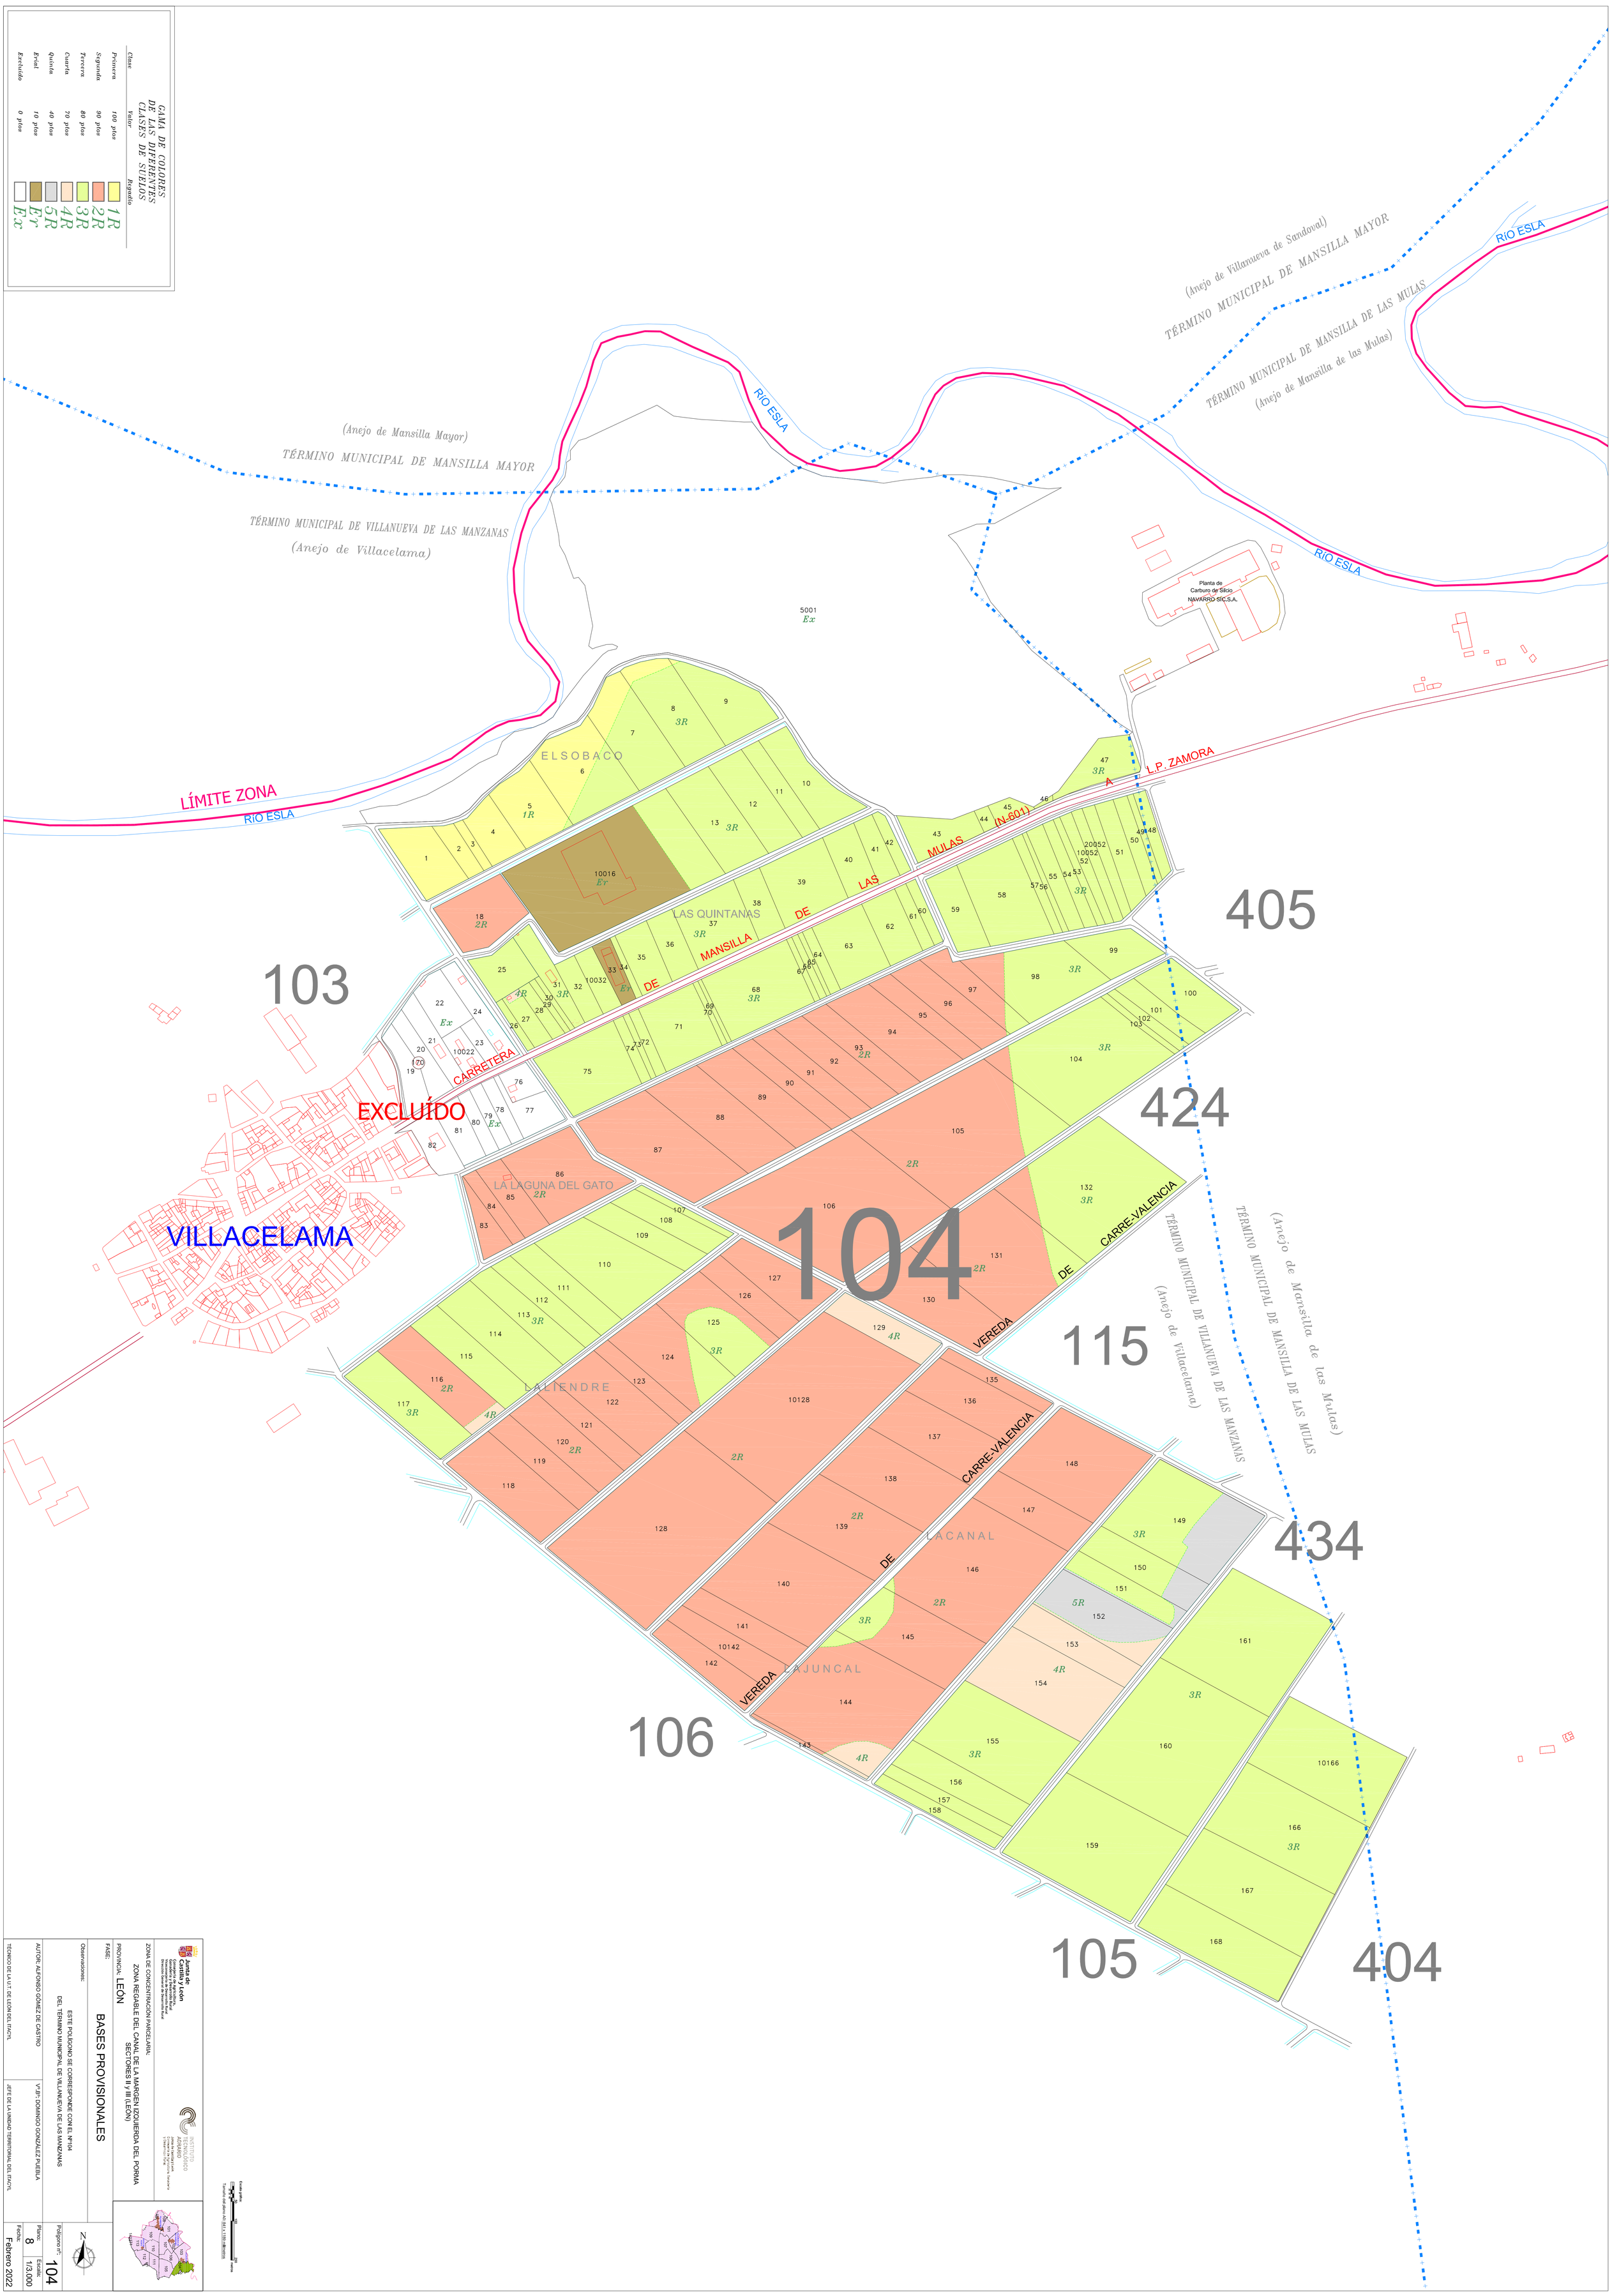

Escala gráfica: 0 50 100 150 200 metros

Tamaño del plano: A0; 841 x 1189 milímetros

Junta de Castilla y León
Consejería de Agricultura, Ganadería y Desarrollo Rural
Dirección General de Desarrollo Rural

INSTITUTO TECNOLÓGICO AGRARIO
Consejería de Agricultura, Ganadería y Desarrollo Rural

ZONA DE CONCENTRACIÓN PARCELARIA:
ZONA REGABLE DEL CANAL DE LA MARGEN IZQUIERDA DEL PORMA
SECTORES II y III (LEÓN)

PROVINCIA: LEÓN

FASE:

BASES PROVISIONALES

Observaciones:

ESTE POLÍGONO SE CORRESPONDE CON EL Nº104
DEL TÉRMINO MUNICIPAL DE VILLANUEVA DE LAS MANZANAS

AUTOR: ALFONSO GÓMEZ DE CASTRO

Vº Bº: DOMINGO GONZÁLEZ PUEBLA

TÉCNICO DE LA U.T. DE LEÓN DEL ITACYL

JEFE DE LA UNIDAD TERRITORIAL DEL ITACYL

Polígono nº: 104

Plano: 8

Escala: 1/3.000

Fecha: Febrero 2022