


213

215

SAN JUSTO DE LOS OTEROS


214

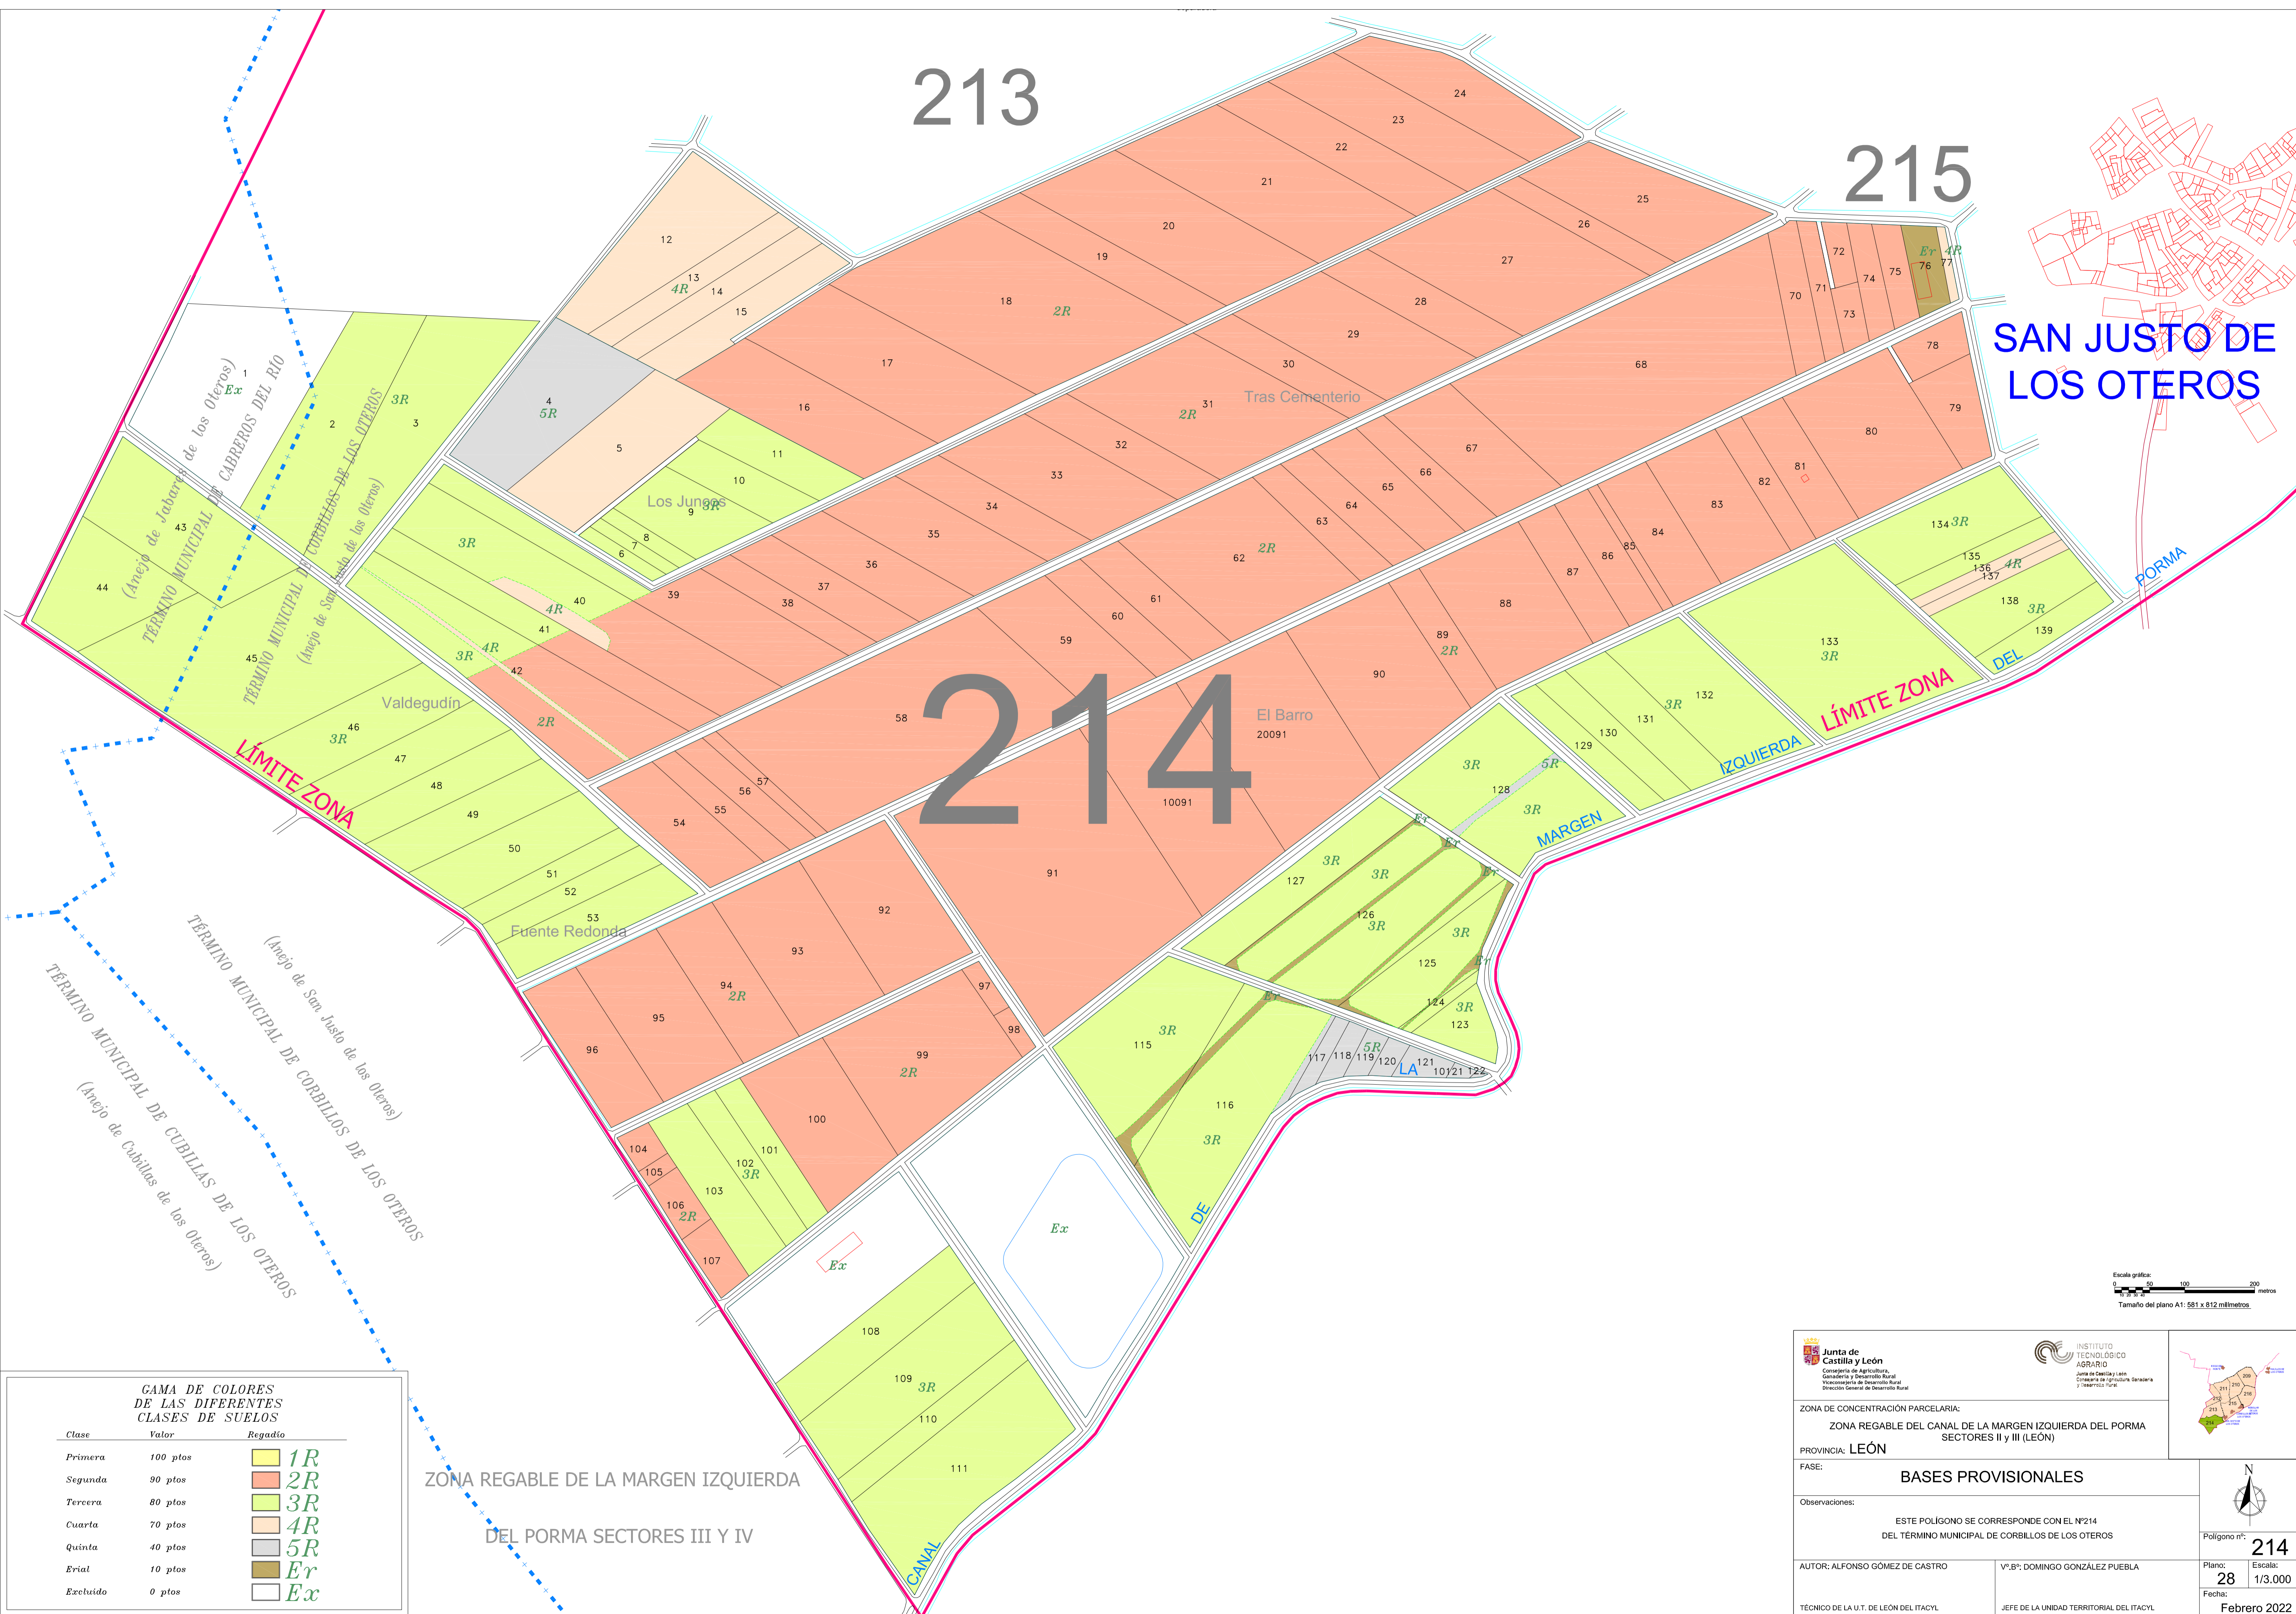

**GAMA DE COLORES DE LAS DIFERENTES CLASES DE SUELOS**

Clase	Valor	Regadío	Clase
Primera	100 ptos	1R	1R
Segunda	90 ptos	2R	2R
Tercera	80 ptos	3R	3R
Cuarta	70 ptos	4R	4R
Quinta	40 ptos	5R	5R
Erial	10 ptos	Er	Er
Excluido	0 ptos	Ex	Ex

ZONA REGABLE DE LA MARGEN IZQUIERDA  
DEL PORMA SECTORES III Y IV

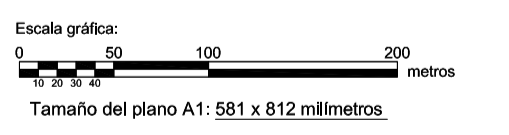

**Junta de Castilla y León**  
Consejería de Agricultura, Ganadería y Desarrollo Rural  
Vicesecretaría de Desarrollo Rural  
Dirección General de Desarrollo Rural

**INSTITUTO TECNOLÓGICO AGRARIO**  
Junta de Castilla y León  
Consejería de Agricultura, Ganadería y Desarrollo Rural

---

ZONA DE CONCENTRACIÓN PARCELARIA:  
ZONA REGABLE DEL CANAL DE LA MARGEN IZQUIERDA DEL PORMA SECTORES II y III (LEÓN)

PROVINCIA: LEÓN

FASE: **BASES PROVISIONALES**

---

Observaciones:  
ESTE POLIGONO SE CORRESPONDE CON EL Nº214 DEL TÉRMINO MUNICIPAL DE CORBILLOS DE LOS OTEROS

---

AUTOR: ALFONSO GÓMEZ DE CASTRO	Vº.Bº: DOMINGO GONZÁLEZ PUEBLA	Polígono nº: <b>214</b>
TÉCNICO DE LA U.T. DE LEÓN DEL ITACYL	JEFE DE LA UNIDAD TERRITORIAL DEL ITACYL	Plano: <b>28</b> Escala: <b>1/3.000</b>
		Fecha: <b>Febrero 2022</b>