



GAMA DE COLORES
DE LAS DIFERENTES
CLASES DE SUELOS

Clase	Valor	Regadío
Primera	100 pto	1R
Segunda	90 pto	2R
Tercera	80 pto	3R
Cuarta	70 pto	4R
Quinta	40 pto	5R
Erial	10 pto	Er
Excluido	0 pto	Ex

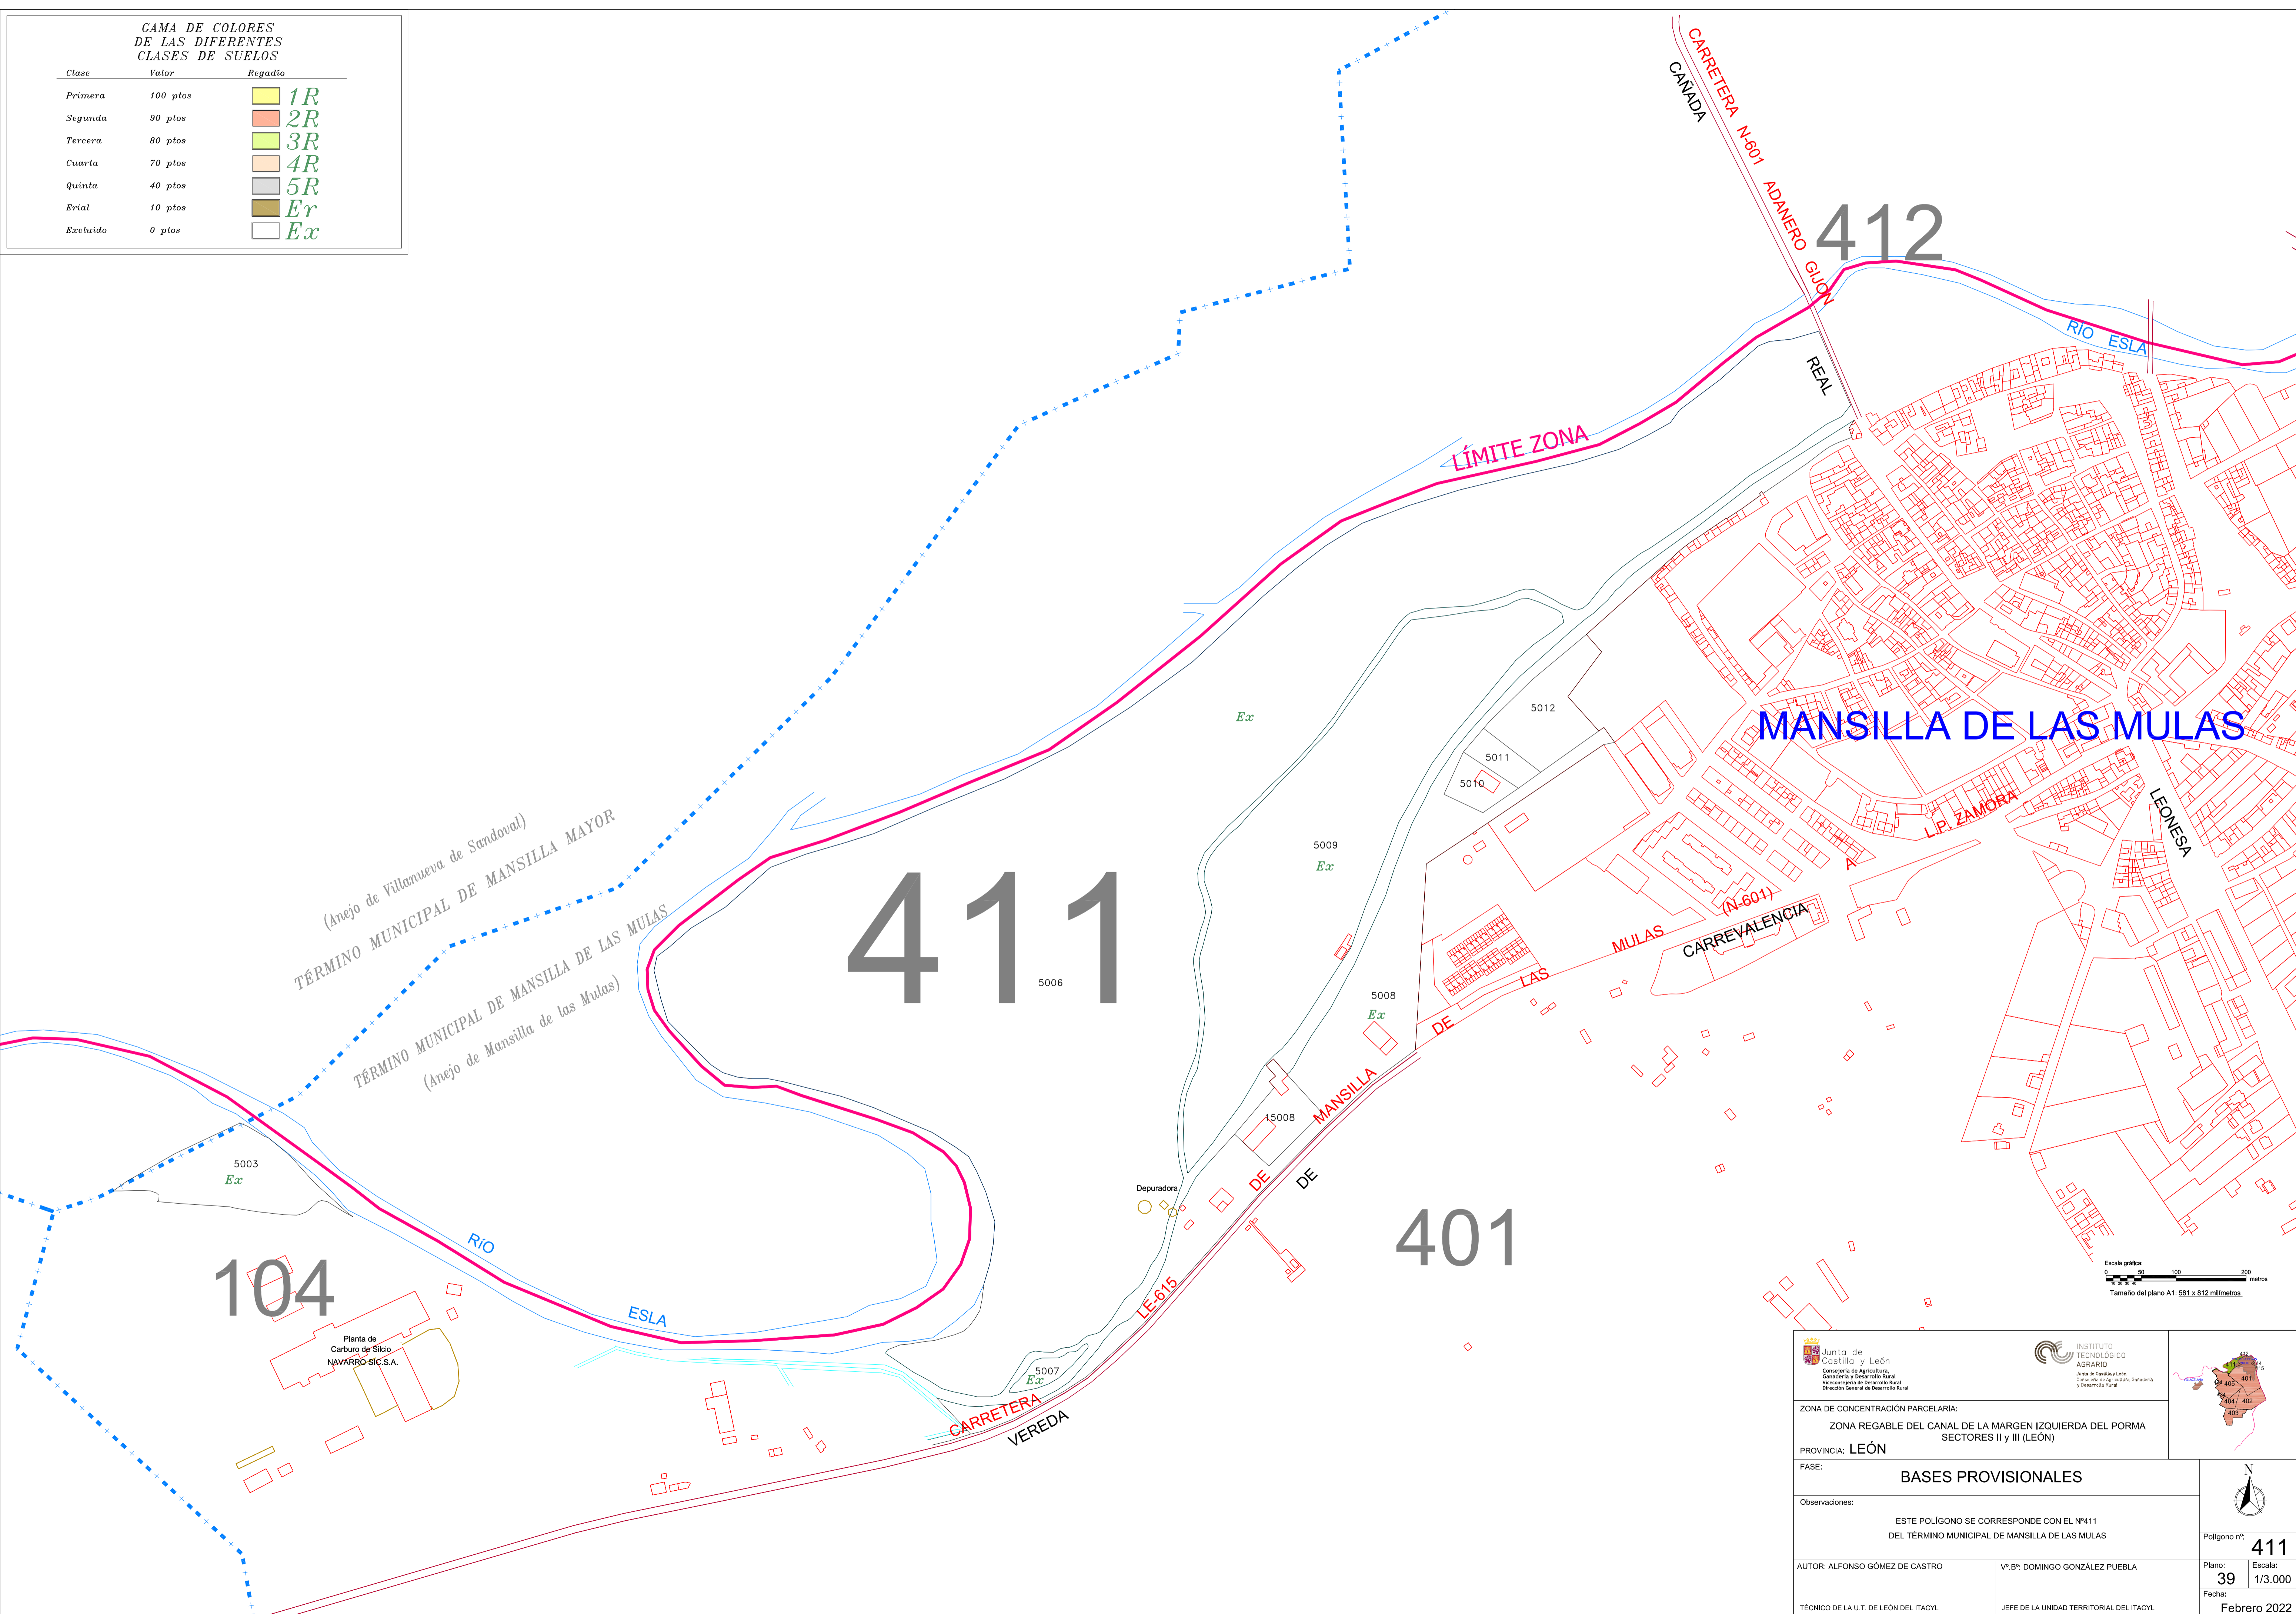

MANSILLA DE LAS MULAS

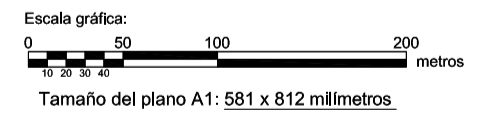

<p>Junta de Castilla y León Consejería de Agricultura, Ganadería y Desarrollo Rural Dirección General de Desarrollo Rural</p>	<p>INSTITUTO TECNOLÓGICO AGRARIO Zona de Castilla y León Dirección de Agricultura, Ganadería y Desarrollo Rural</p>	
<p>ZONA DE CONCENTRACION PARCELARIA: ZONA REGABLE DEL CANAL DE LA MARGEN IZQUIERDA DEL PORMA SECTORES II y III (LEÓN)</p>		
<p>PROVINCIA: LEÓN</p>		
<p>FASE: BASES PROVISIONALES</p>		
<p>Observaciones: ESTE POLIGONO SE CORRESPONDE CON EL Nº411 DEL TÉRMINO MUNICIPAL DE MANSILLA DE LAS MULAS</p>		
<p>AUTOR: ALFONSO GÓMEZ DE CASTRO</p>	<p>Vº Bº: DOMINGO GONZÁLEZ PUEBLA</p>	<p>Polígono nº: 411</p>
<p>TÉCNICO DE LA U.T. DE LEÓN DEL ITACYL</p>	<p>JEFE DE LA UNIDAD TERRITORIAL DEL ITACYL</p>	<p>Plano: 39 Escala: 1/3.000 Fecha: Febrero 2022</p>