



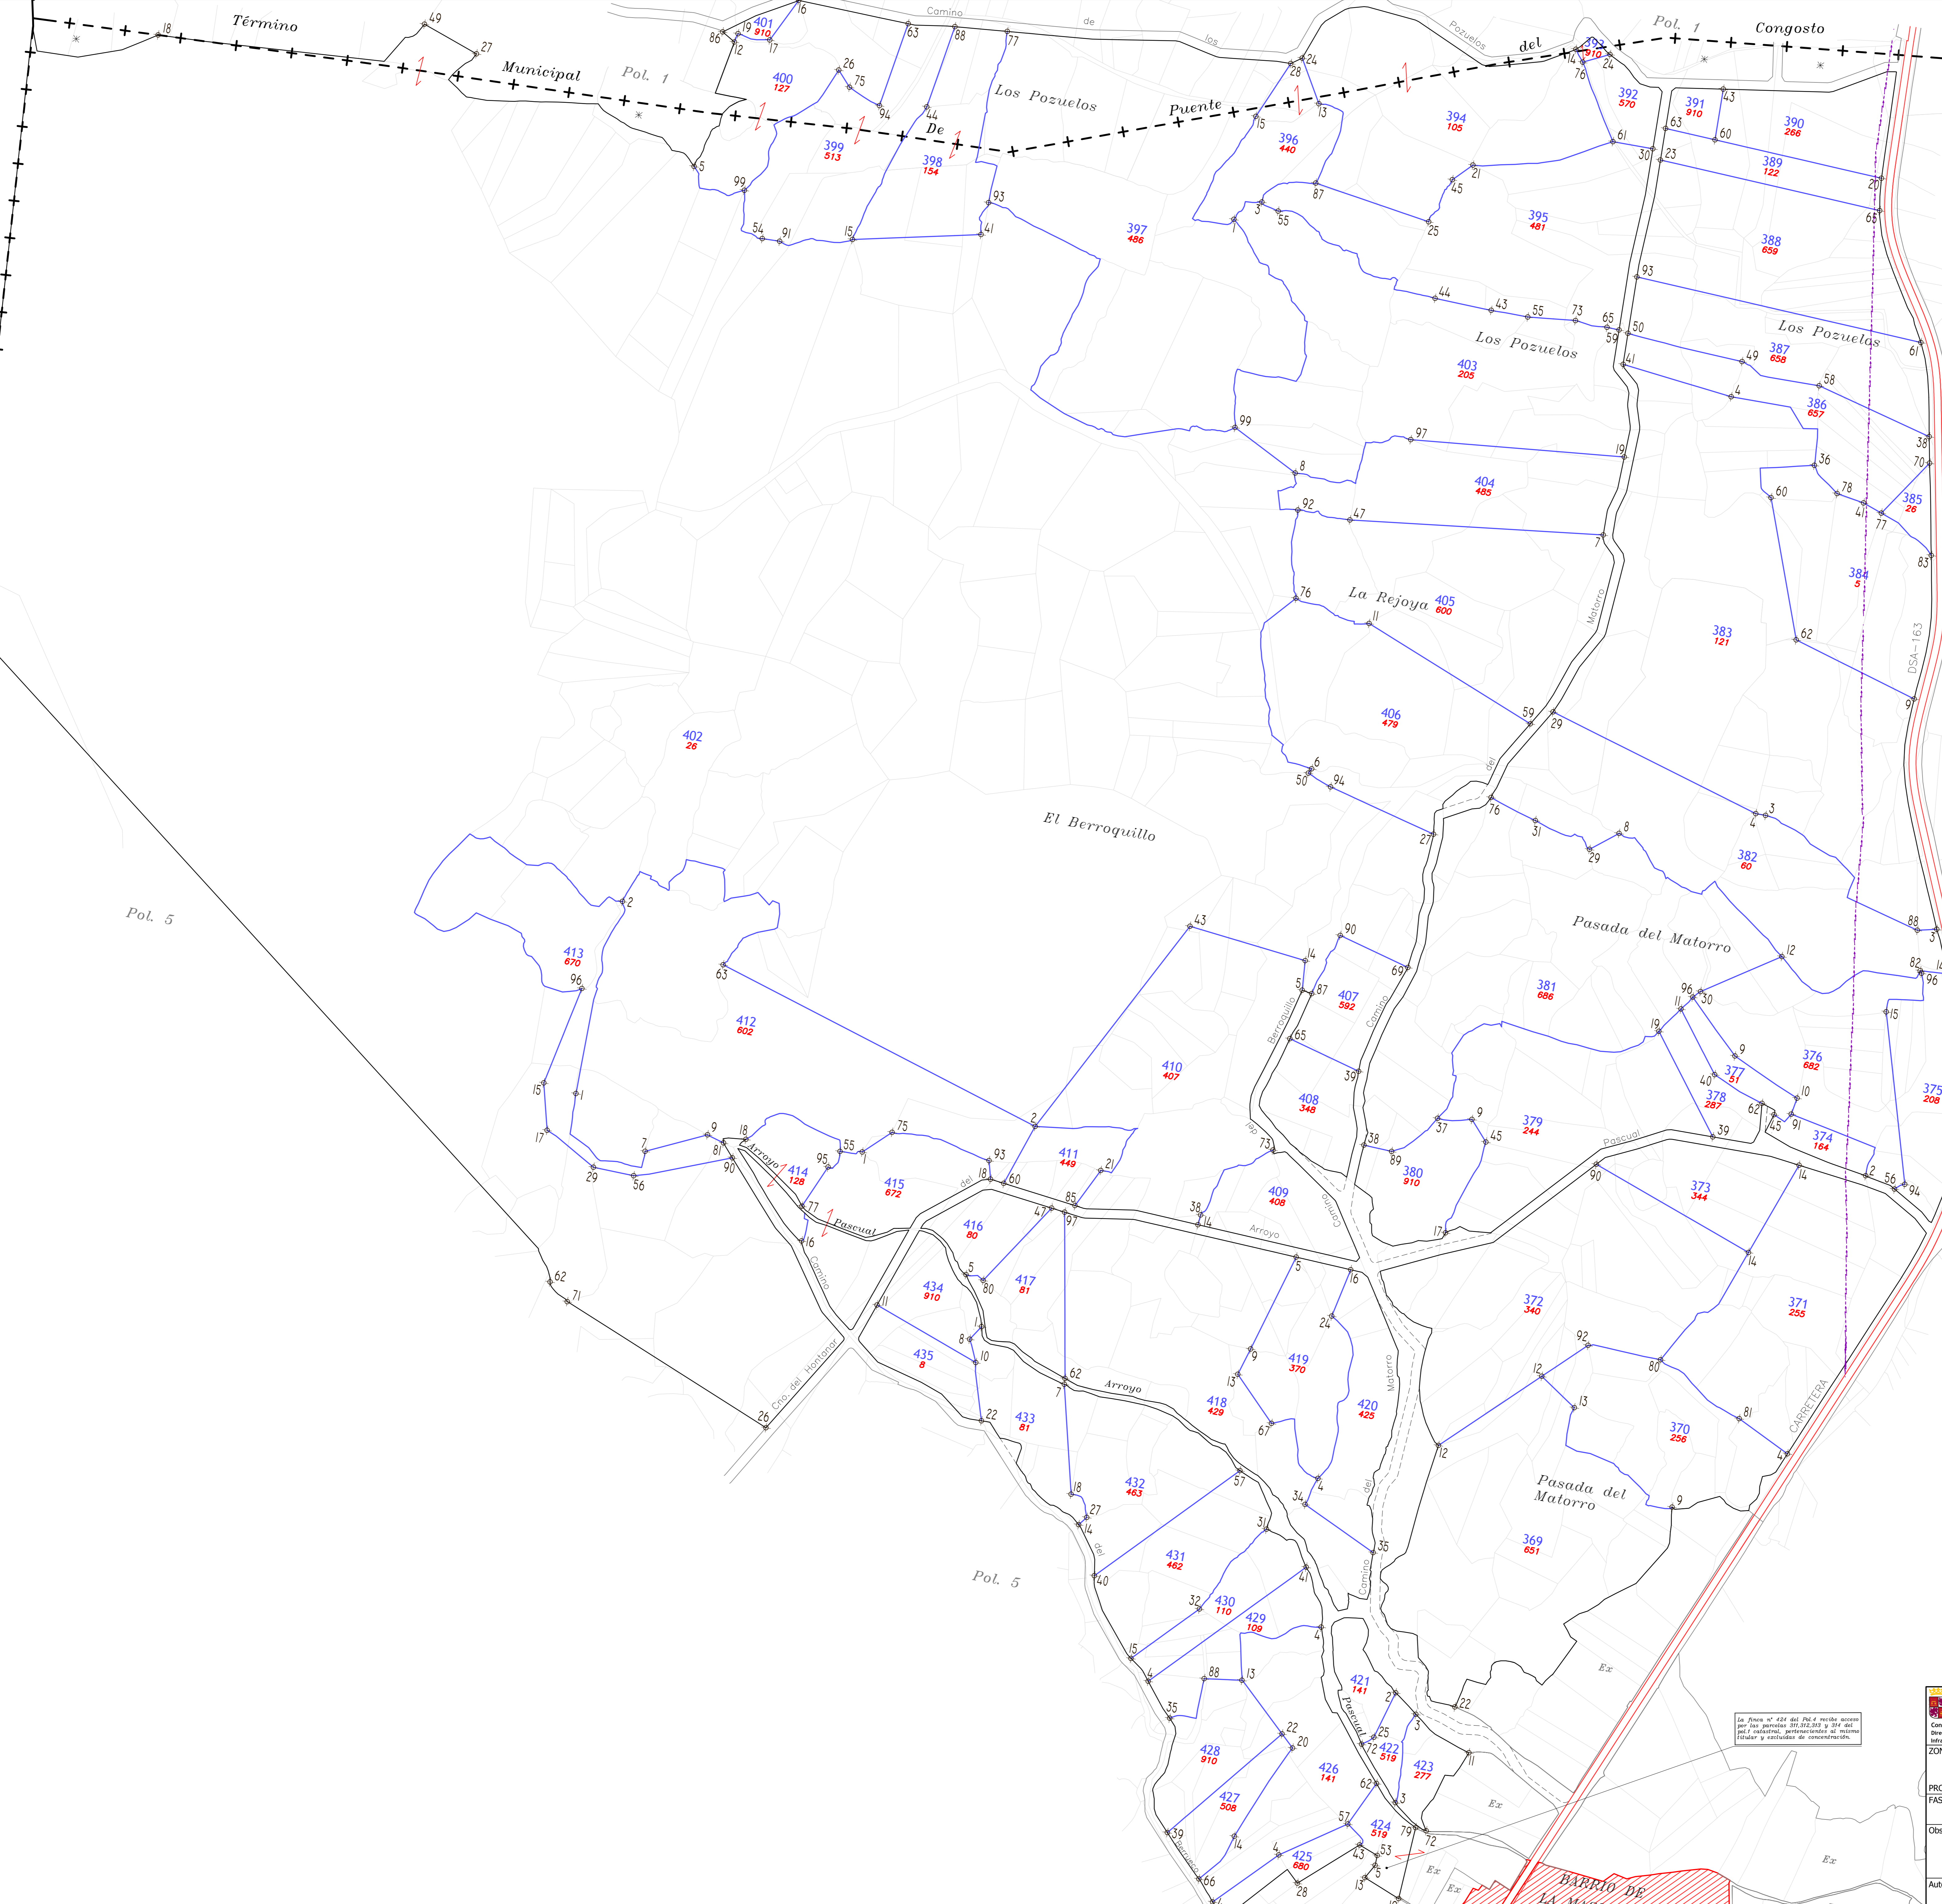


Pol. 5

Pol. 1

Pol. 1

Pol. 2

Pol. 5

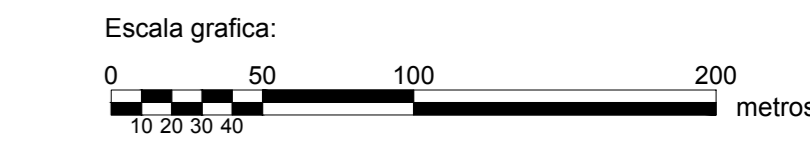


Junta de Castilla y León Consejería de Agricultura y Ganadería Dirección General de Protección Agraria e Infraestructuras Agrarias	INSTITUTO TECNOLÓGICO AGRARIO Área de Gestión y Loteo Consejería de Agricultura y Ganadería
ZONA DE CONCENTRACIÓN PARCELARIA: EL TEJADO	
PROVINCIA: SALAMANCA	
FASE: REPLANTEO	
Observaciones: Fincas : 369 a 435	
Autor: JESUS MIGUEL RAMOS CANO	VºBº: JOSE LUIS NIÑO ARRANZ
TÉCNICO DE LA U.T. DE SALAMANCA DEL ITACYL	
JEFE DE LA UNIDAD TERRITORIAL DEL ITACYL	
Polígono nº: 4	Fecha: 1/2.500 ISO A4
Febrero 2017	

