Escala grafica:

0 10 20 30 40 50 100 200 metros

DILIGENCIA: para hacer constar que el presente plano corresponde al Acuerdo de Concentración Parcelaria de la zona de EL Tejado (Salamanca) aprobado por la Dirección General de Producción Agropecuaria e Infraestructuras Agrarias, por Resolución de 15 de Septiembre de 2016.

EL JEFE DEL SERVICIO TERRITORIAL DE AGRICULTURA Y GANADERIA

Fdo.: Fco. Javier García Presa

Junta de Castilla y León
Consejería de Agricultura y Ganadería
Dirección General de Producción Agropecuaria e Infraestructuras Agrarias

INSTITUTO TECNOLÓGICO AGRARIO
Junta de Castilla y León
Consejería de Agricultura y Ganadería

ZONA DE CONCENTRACIÓN PARCELARIA:

EL TEJADO

PROVINCIA: SALAMANCA

FASE: **ACUERDO DE CONCENTRACIÓN**

Observaciones:

Fincas : 436 a 577

Polígono nº: **5**

Autor: JESUS MIGUEL RAMOS CANO
TÉCNICO DE LA U.T. DE SALAMANCA DEL ITACYL

Vº.Bº: JOSE LUIS NUÑO ARRANZ
JEFE DE LA UNIDAD TERRITORIAL DEL ITACYL

Escala: 1/2.500 ISO A0
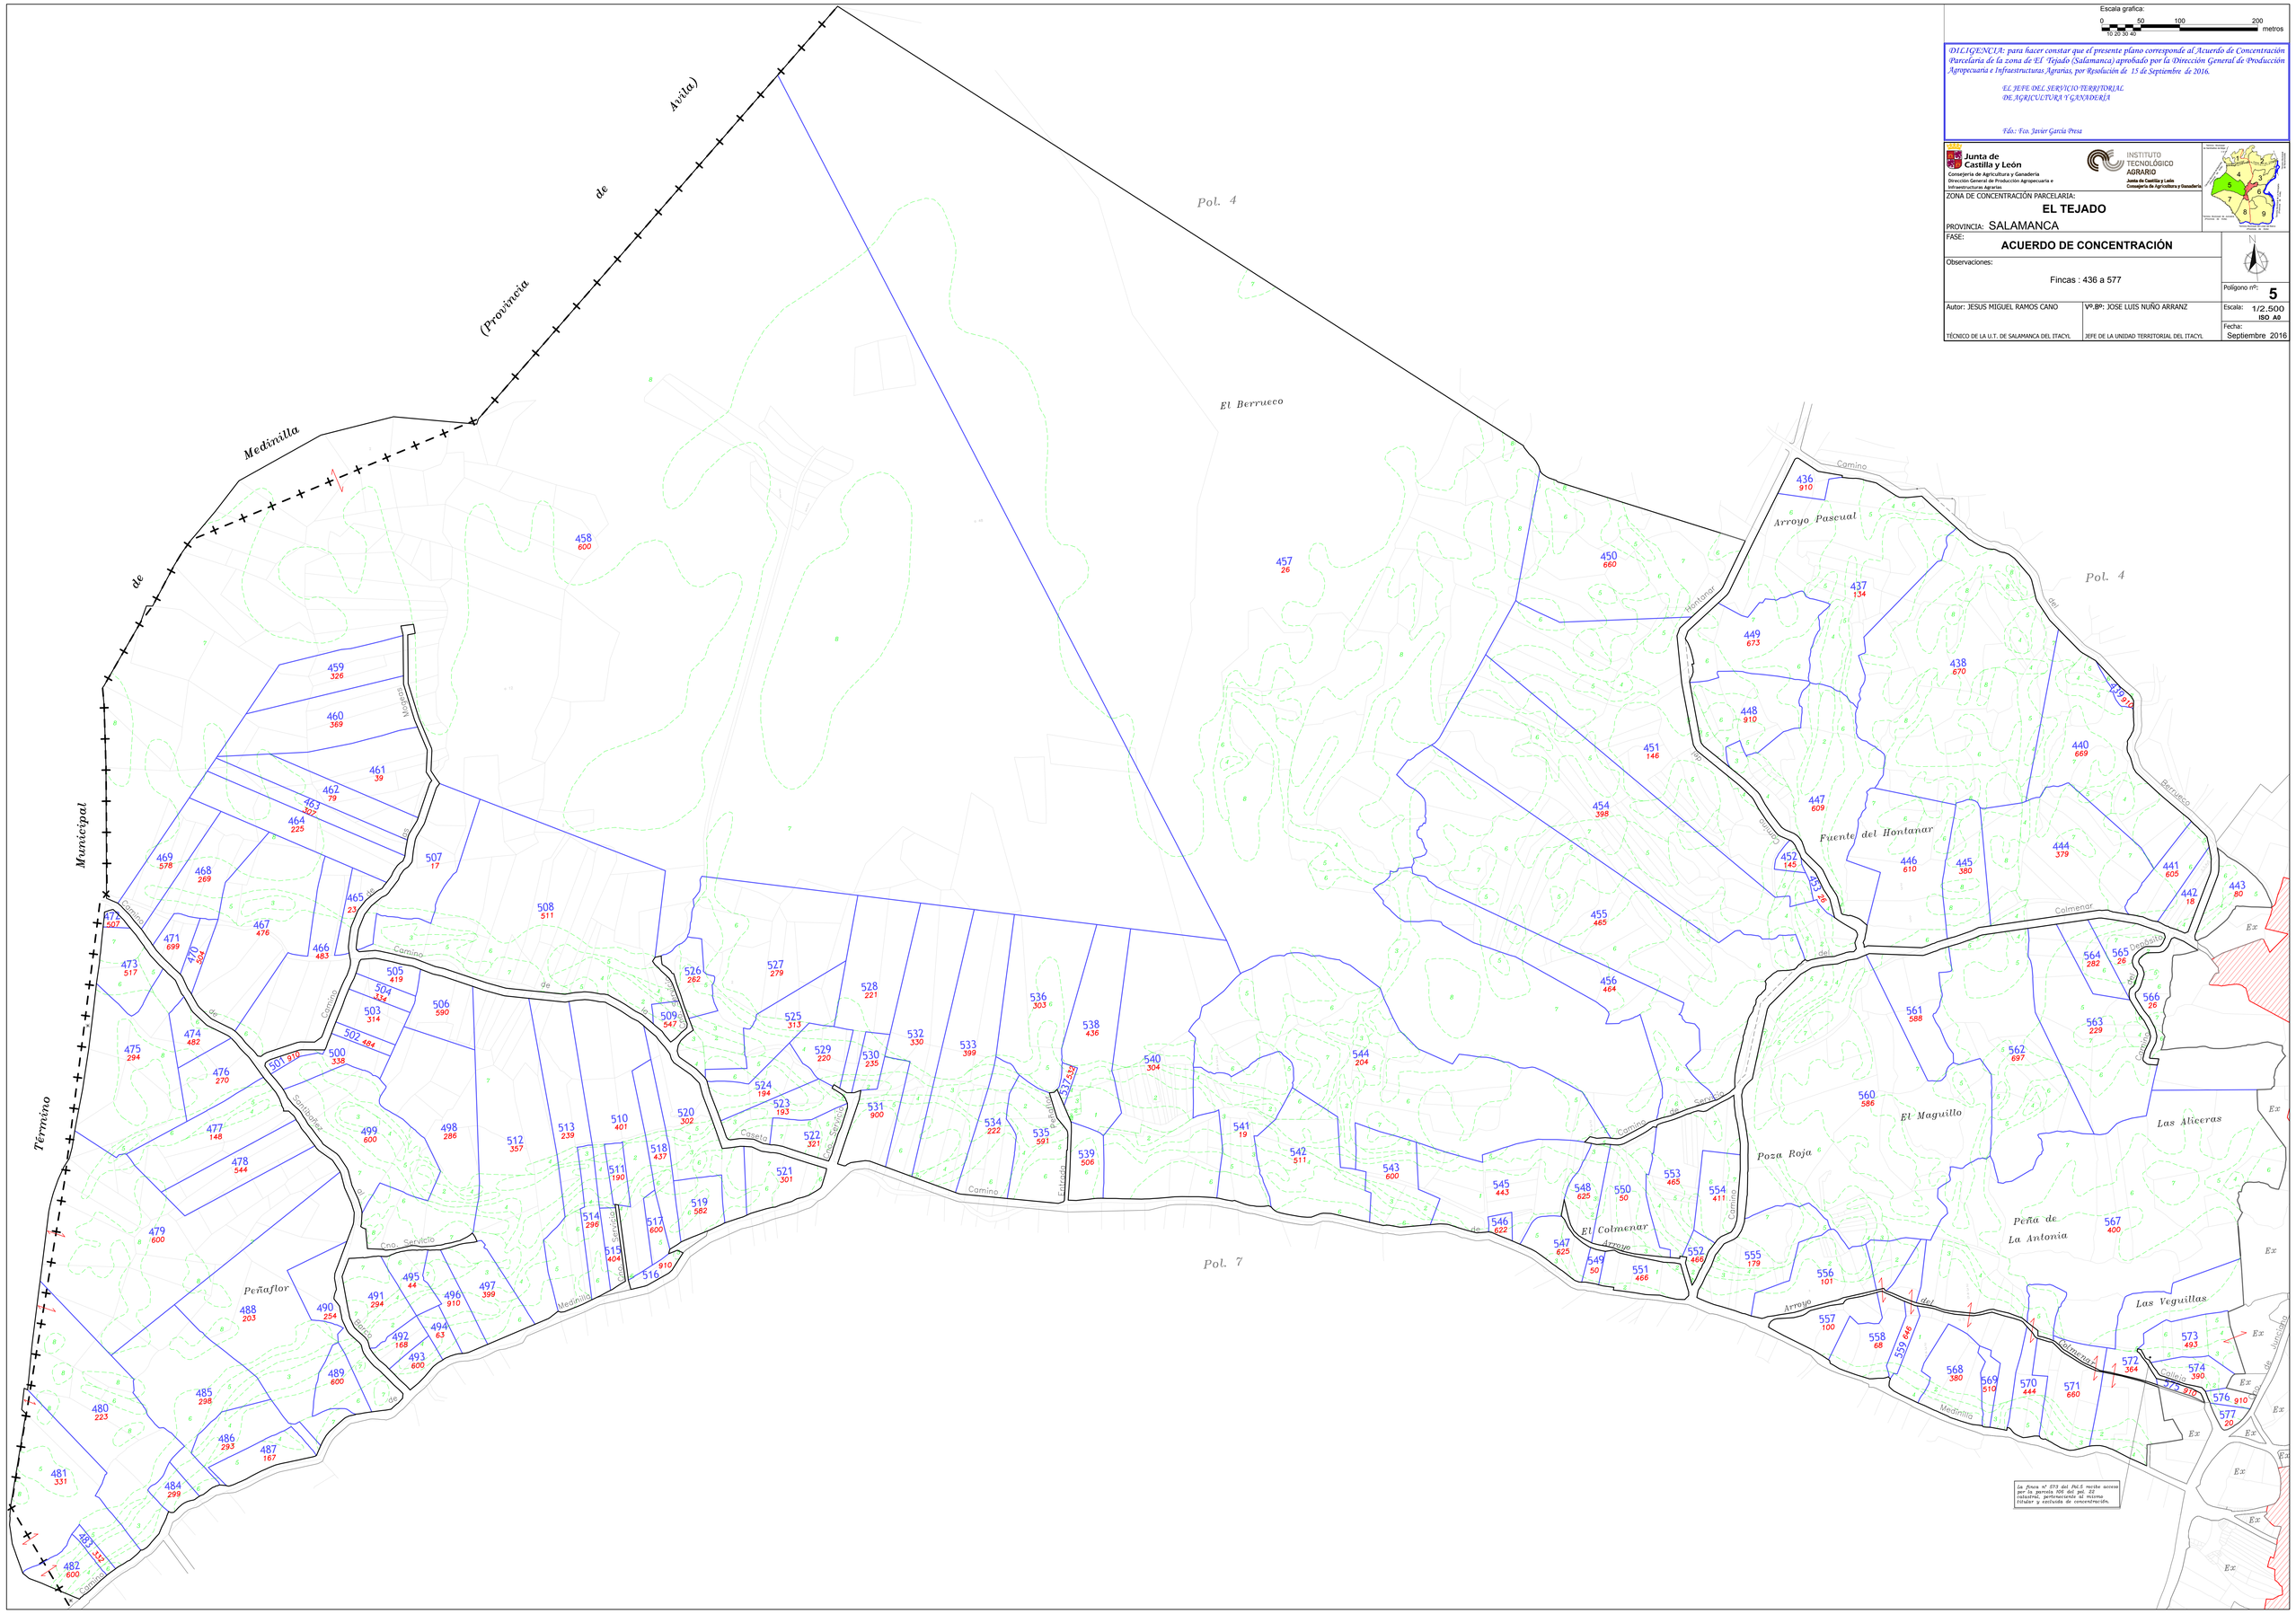
Fecha: Septiembre 2016