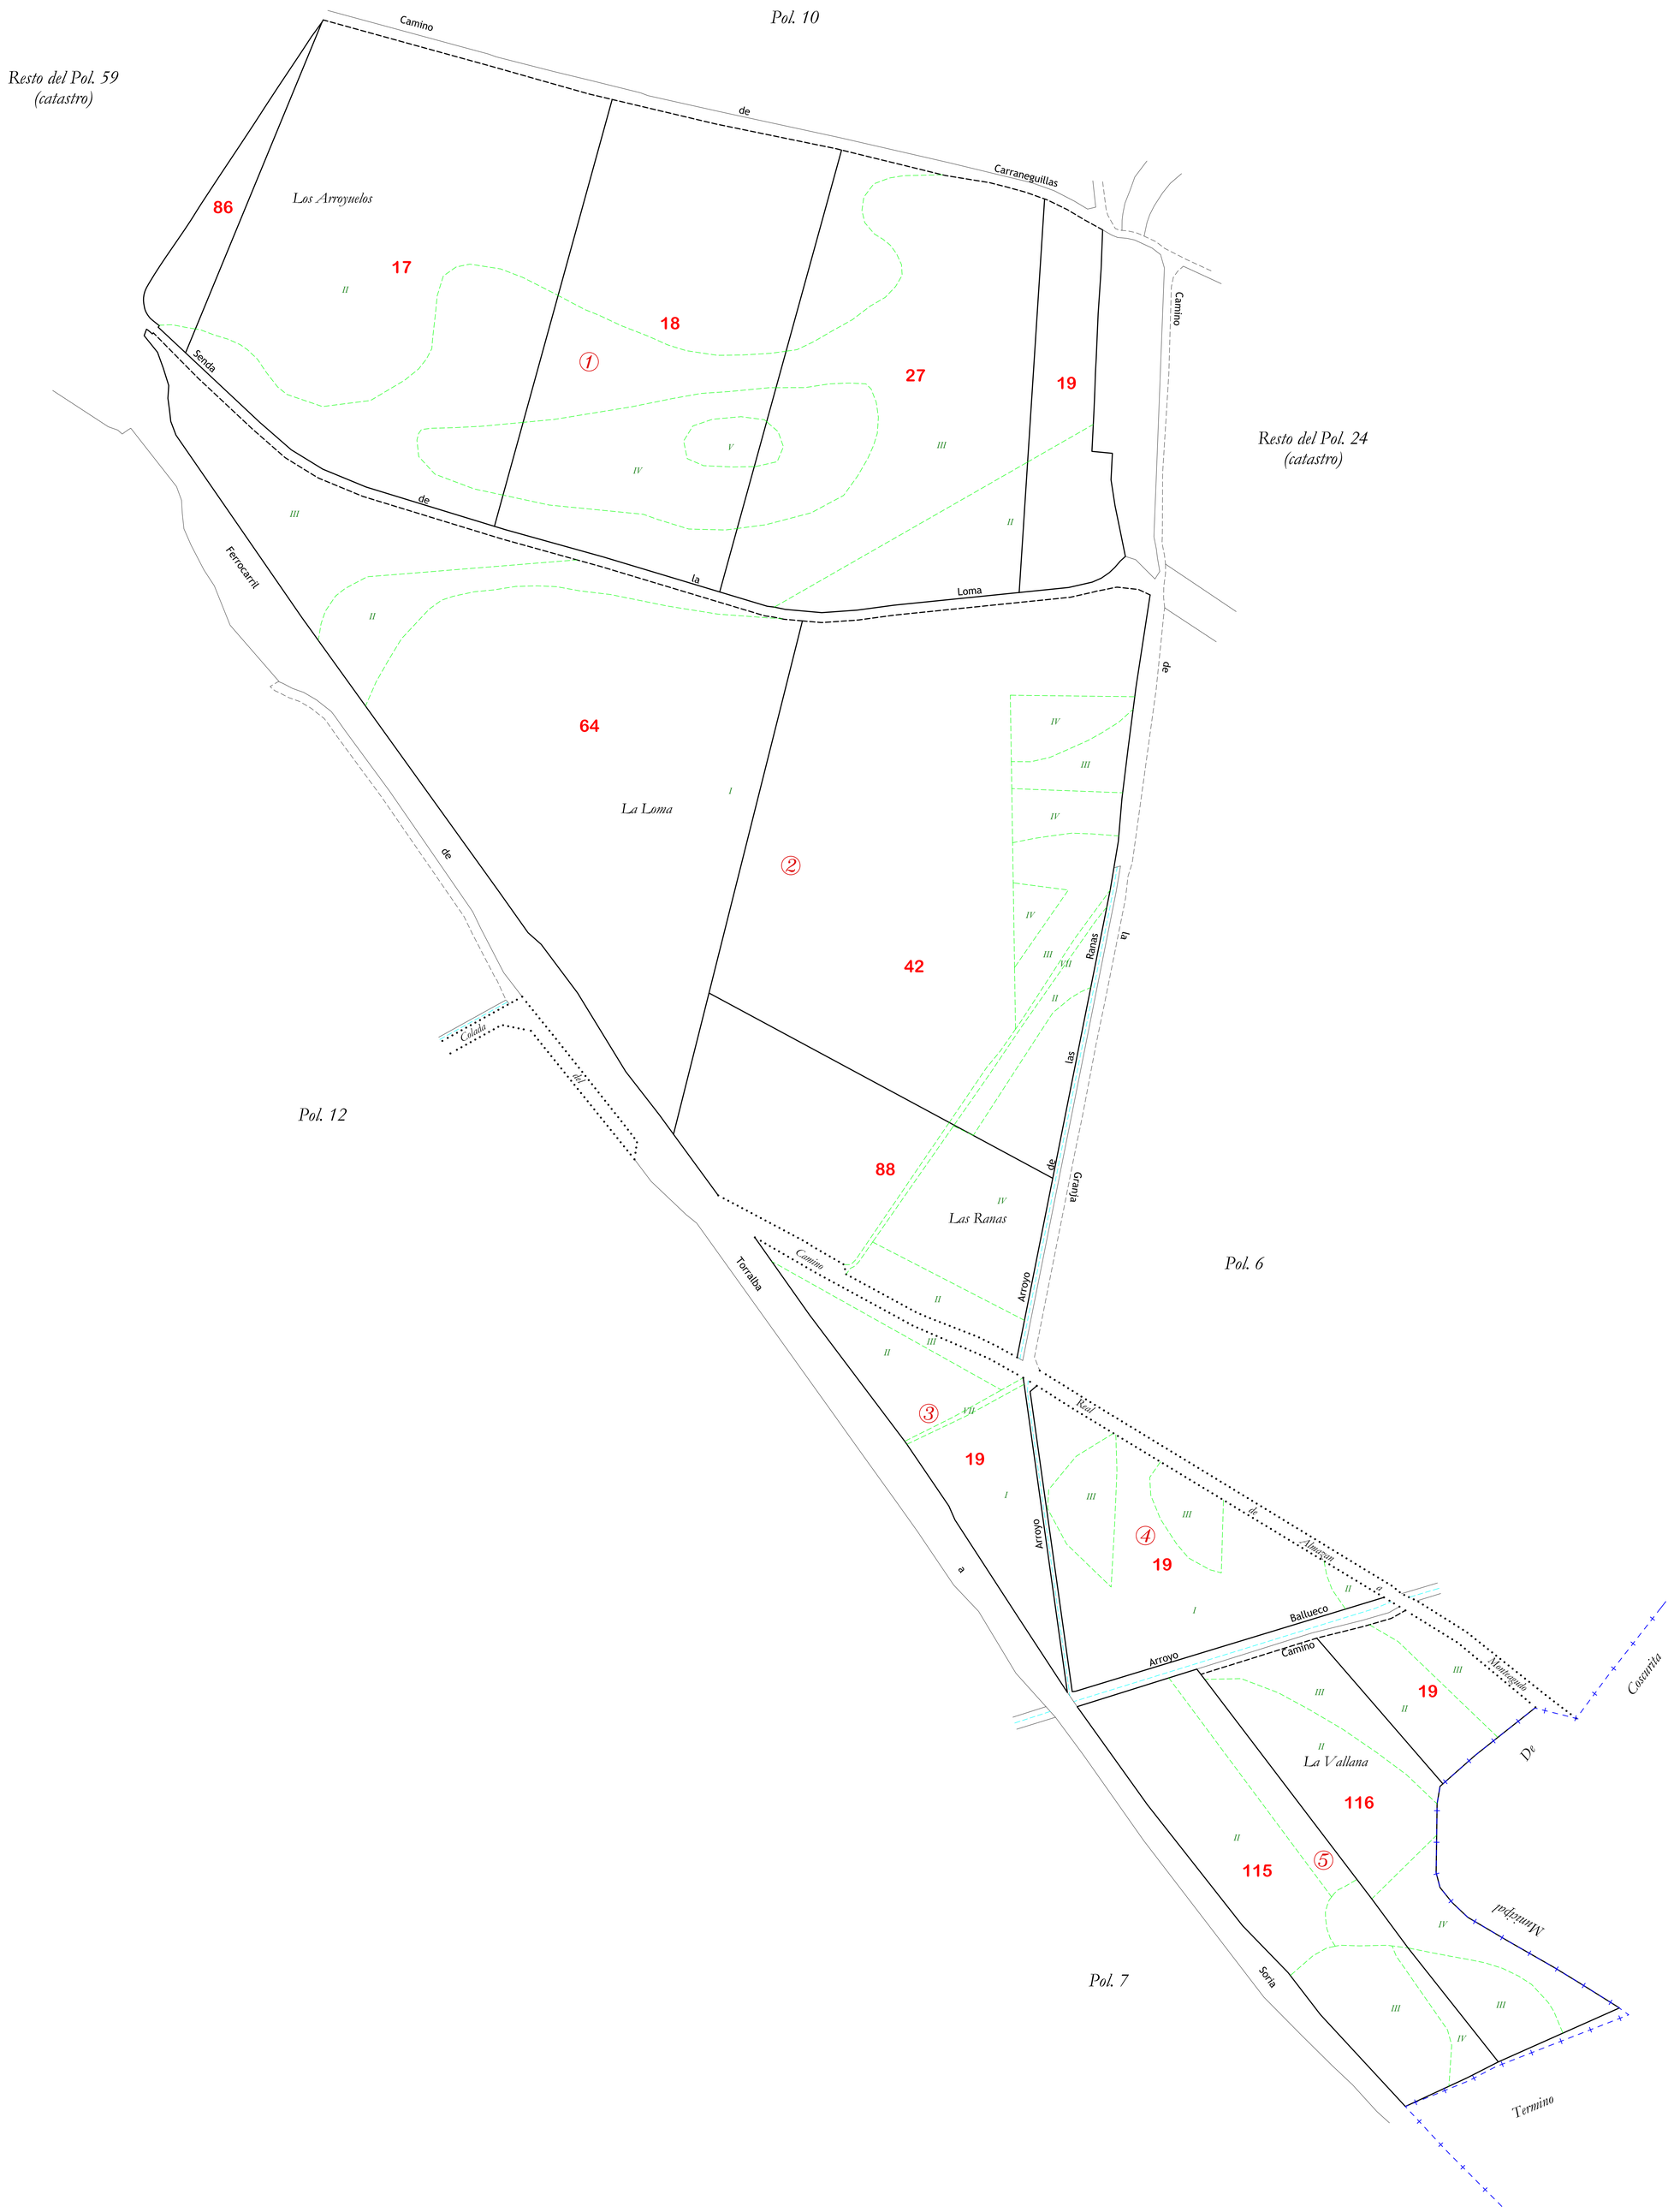

Escala gráfica:

0 50 100 200 metros

10 20 30 40

Tamaño del plano: 89 x 95 centímetros

DILIGENCIA: para hacer constar que el presente plano corresponde al Proyecto de Concentración Parcelaria de la zona de CANAL DE ALMAZÁN -DEMARCACIÓN 2- (Soria), aprobado por este Servicio Territorial por Resolución de de de 2012

LA JEFA DEL SERVICIO TERRITORIAL DE AGRICULTURA Y GANADERIA

Fdo.: Encarnación Redondo Jiménez

Junta de Castilla y León
Consejería de Agricultura y Ganadería
Dirección General de Infraestructuras y Diversificación Rural

INSTITUTO TECNOLÓGICO AGRARIO
Junta de Castilla y León
Consejería de Agricultura y Ganadería

ZONA DE CONCENTRACIÓN PARCELARIA:

CANAL DE ALMAZÁN DEMARCACIÓN 2 -ALMAZÁN-

PROVINCIA: SORIA

FASE:

PROYECTO

Observaciones:

POLIGONO 11

Plano nº: **13**

Vº.Bº: JOSE MANUEL RUIZ ROMERA
JEFE DE LA UNIDAD TERRITORIAL DEL ITACYL

Autor: FRANCISCO ADRIAN MORENO
INGENIERO TÉCNICO AGRÍCOLA

Escala: 1/2.000

Fecha: FEBRERO 2012