



GAMA DE COLORES
DE LAS DIFERENTES
CLASES DE SUELO

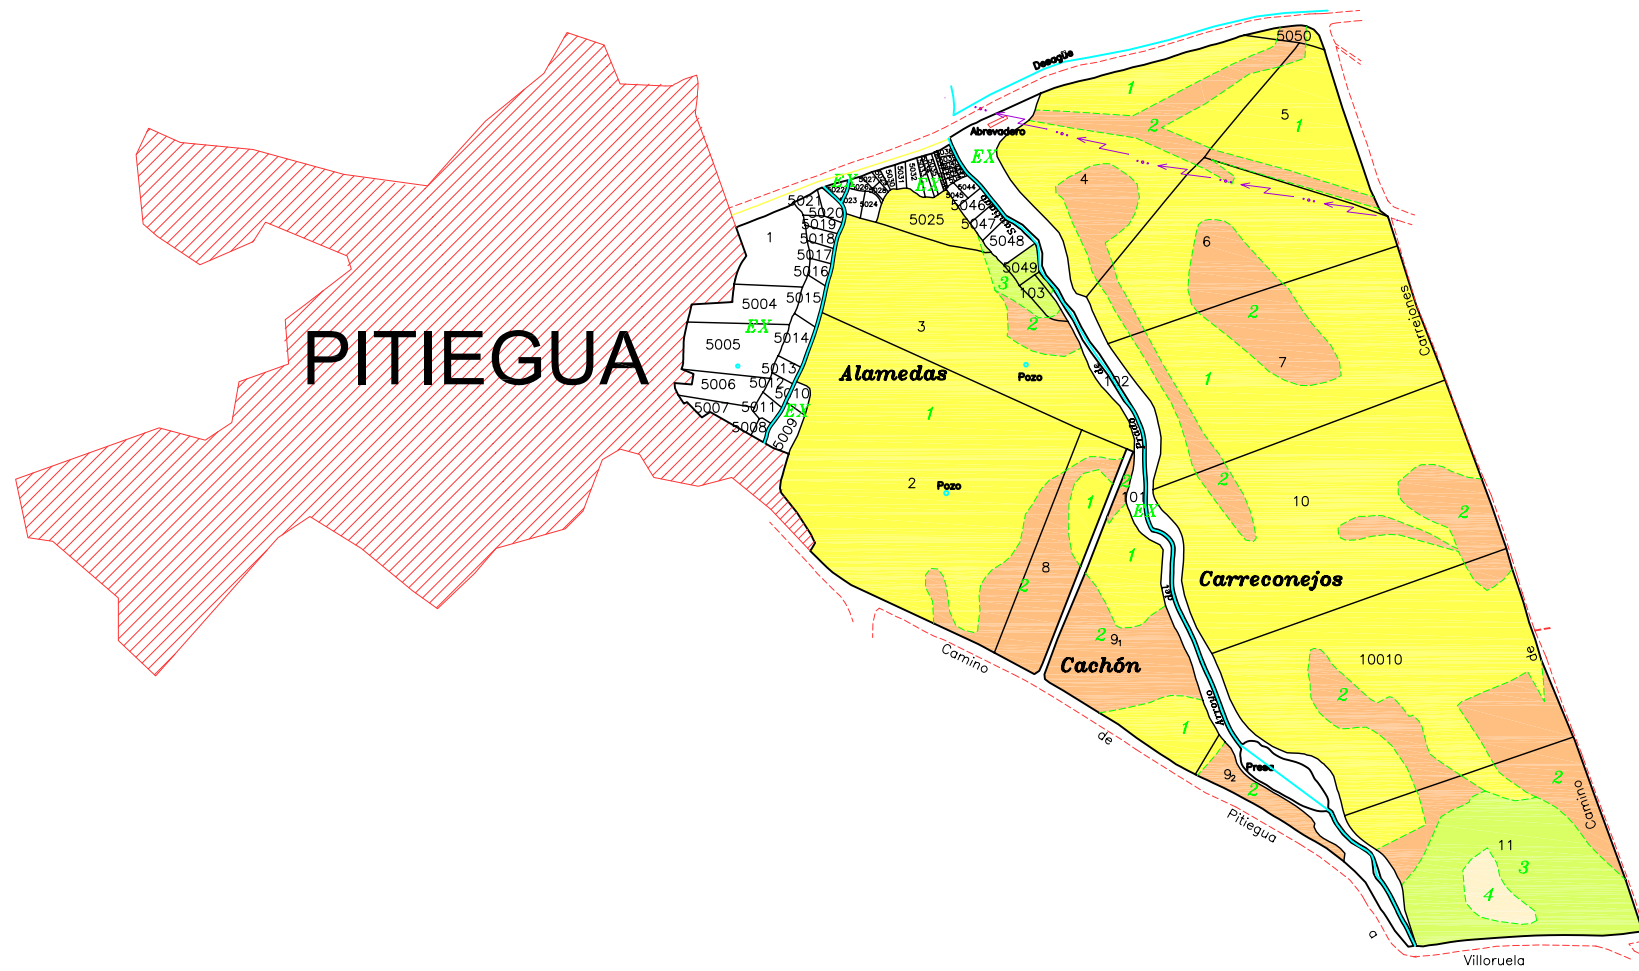

LEYENDA

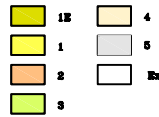

DILIGENCIA: para hacer constar que el presente plano corresponde a las Bases Provisionales de Concentración Parcelaria de la zona de Pitiegua II (Salamanca) que esta Comisión Local, en su reunión celebrada en febrero de 2008, ha acordado someter a encuesta en la forma preceptiva a tenor del art. 26 de la Ley 14/1990 de 28 de noviembre de Concentración Parcelaria de Castilla y León.

1º PRESIDENTE DE LA COMISIÓN LOCAL: EL SECRETARIO DE LA COMISIÓN LOCAL

Fdo: Dª Carmen Miranda Salvador Fdo: Francisco Sánchez Matías

<p>ZONA DE CONCENTRACIÓN PARCELARIA: PITIEGUA II</p> <p>PROVINCIA: SALAMANCA</p> <p>FASE: BASES PROVISIONALES</p>		
<p>Observaciones:</p>		<p>Polígono nº: 510</p> <p>Escala: 1/2.000</p> <p>Fecha: Febrero 2008</p>