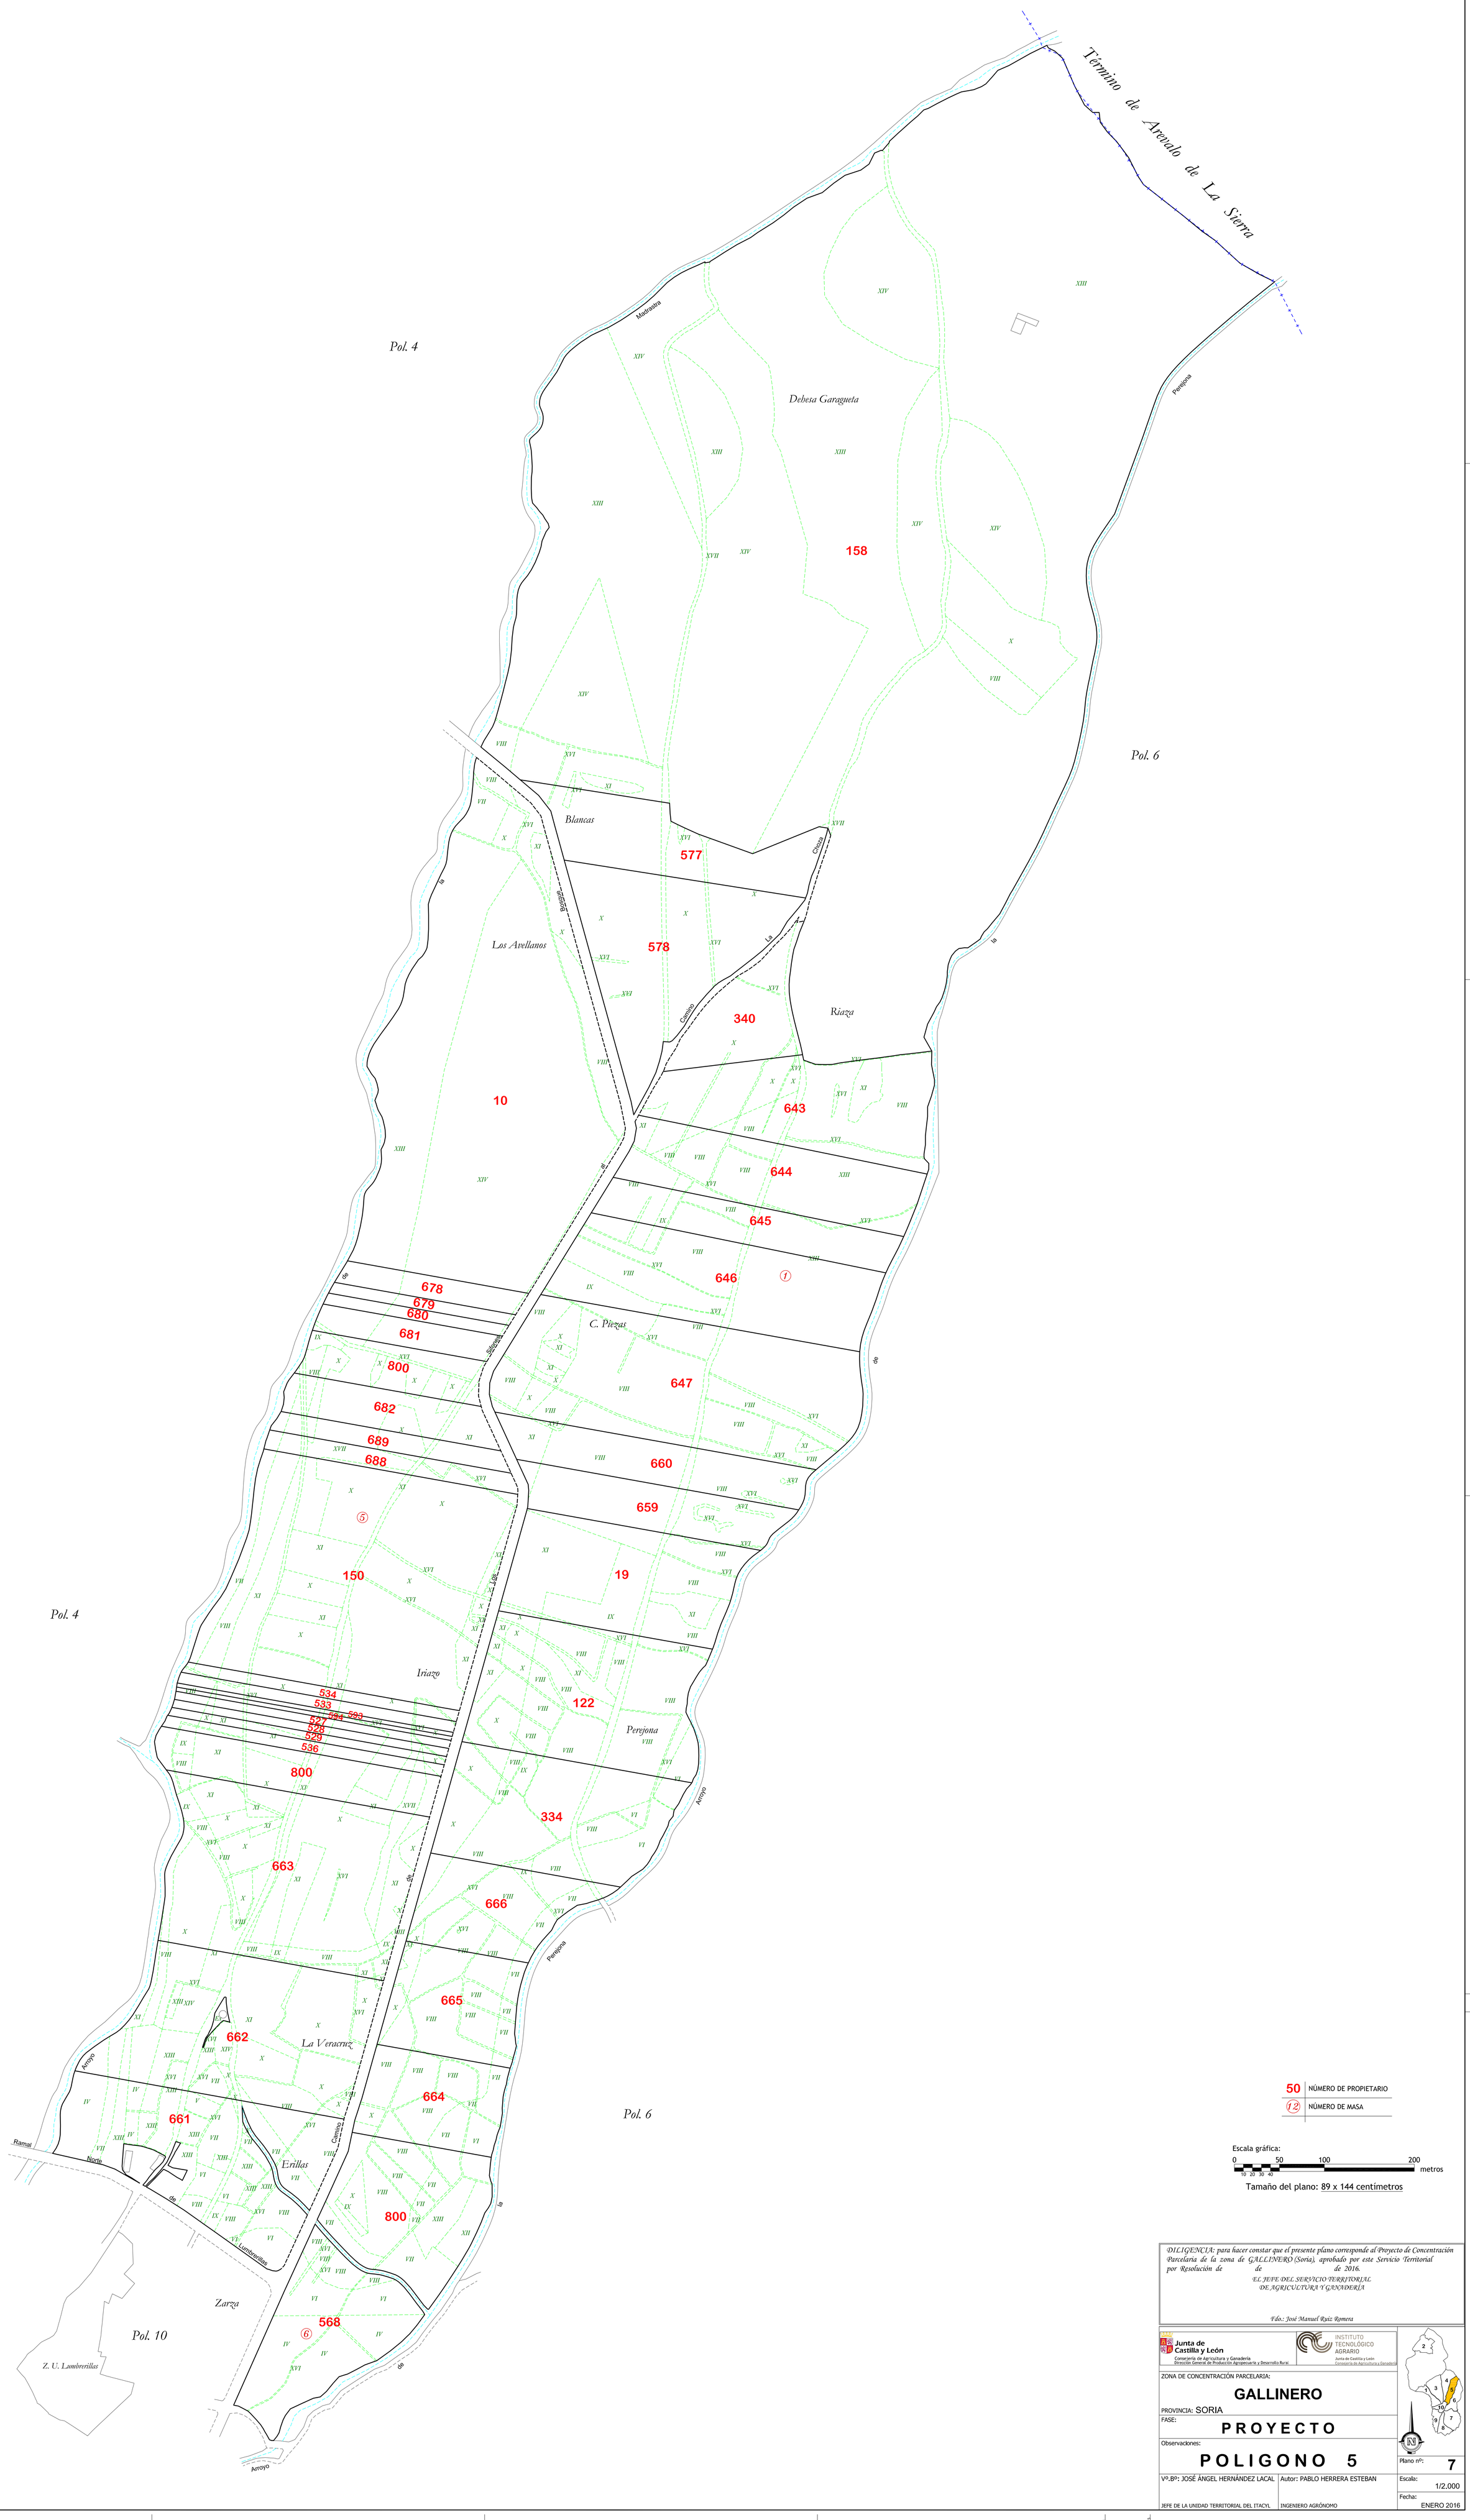
Término de Arevalo de La Sierra
Madrastra
Dehesa Garagueta
Perejona
Blancas
Cheoza
Los Avellanos
Pasada
Camino
Riaza
Iriazo
Perejona
Arroyo
C. Piezas
Sotarales
Iriazo
Perejona
Arroyo
La Veracruz
Erillas
Camino
Ramal
Norte
Lumbrerillas
Zarza
Z. U. Lumbrerillas
Arroyo
158
577
578
340
10
643
644
645
646
647
678
679
680
681
800
682
689
688
660
659
150
19
534
533
593
594
527
528
529
536
800
122
334
663
666
665
662
664
661
800
568
50 NÚMERO DE PROPIETARIO
12 NÚMERO DE MASA
Escala gráfica:
0 50 100 200 metros
10 20 30 40
Tamaño del plano: 89 x 144 centímetros
DILIGENCIA: para hacer constar que el presente plano corresponde al Proyecto de Concentración Parcelaria de la zona de GALLINERO (Soria), aprobado por este Servicio Territorial por Resolución de de de 2016.
EL JEFE DEL SERVICIO TERRITORIAL DE AGRICULTURA Y GANADERIA
Fdo.: José Manuel Ruiz Romera
Junta de Castilla y León
Consejería de Agricultura y Ganadería
Dirección General de Producción Agropecuaria y Desarrollo Rural
INSTITUTO TECNOLÓGICO AGRARIO
Junta de Castilla y León
Consejería de Agricultura y Ganadería
ZONA DE CONCENTRACIÓN PARCELARIA:
GALLINERO
PROVINCIA: SORIA
FASE:
PROYECTO
Observaciones:
POLIGONO 5
Plano nº: 7
Vº.Bº: JOSÉ ÁNGEL HERNÁNDEZ LACAL
JEFE DE LA UNIDAD TERRITORIAL DEL ITACYL
Autor: PABLO HERRERA ESTEBAN
INGENIERO AGRÓNOMO
Escala: 1/2.000
Fecha: ENERO 2016