DILIGENCIA: para hacer constar que el presente plano corresponde a las Bases Definitivas de Concentración Parcelaria de la zona de CANAL DE ALMAZÁN -DEMARCACIÓN 5- (Soria) aprobadas por la Dirección General de Infraestructuras y Diversificación Rural por la Resolución de de de 2010

VºBº LA PRESIDENTA DE LA COMISIÓN LOCAL *EL SECRETARIO DE LA COMISIÓN LOCAL*

Fdo.: Encarnación Redondo Jiménez *Fdo.: Rafael Medina Estéban*

Junta de Castilla y León
Consejería de Agricultura y Ganadería
Dirección General de Infraestructuras y Diversificación Rural

INSTITUTO TECNOLÓGICO AGRARIO
Junta de Castilla y León
Consejería de Agricultura y Ganadería

ZONA DE CONCENTRACIÓN PARCELARIA:

CANAL DE ALMAZAN -DEMARCACIÓN 5-

BARCA-CIADUEÑA-MATUTE DE ALMAZÁN

PROVINCIA: SORIA

FASE:

BASES DEFINITIVAS

Observaciones:

POLIGONO 7

(Matamala de Almazán, Anejo de Matute de Almazán)

Plano nº: **6**

Vº.Bº: JOSE MANUEL RUIZ ROMERA	Autor: ELIAS GUTIERREZ ORTEGA	Escala: 1/2.000
JEFE DE LA UNIDAD TERRITORIAL DEL ITACYL	INGENIERO TÉCNICO AGRÍCOLA	Fecha: JULIO 2010

Escala grafica:

0 50 100 200 metros

10 20 30 40

Tamaño del plano: 110 x 90 centimetros

Las siguiente relación de parcelas incluidas
en este polígono, pertenecen al Polígono 101
del Municipio de Almazán en su Anejo de Covarrubias

391	395_2
392	396_1
393	396_2
394	397
395_1	

RELACION DE CLASES DE SUELO
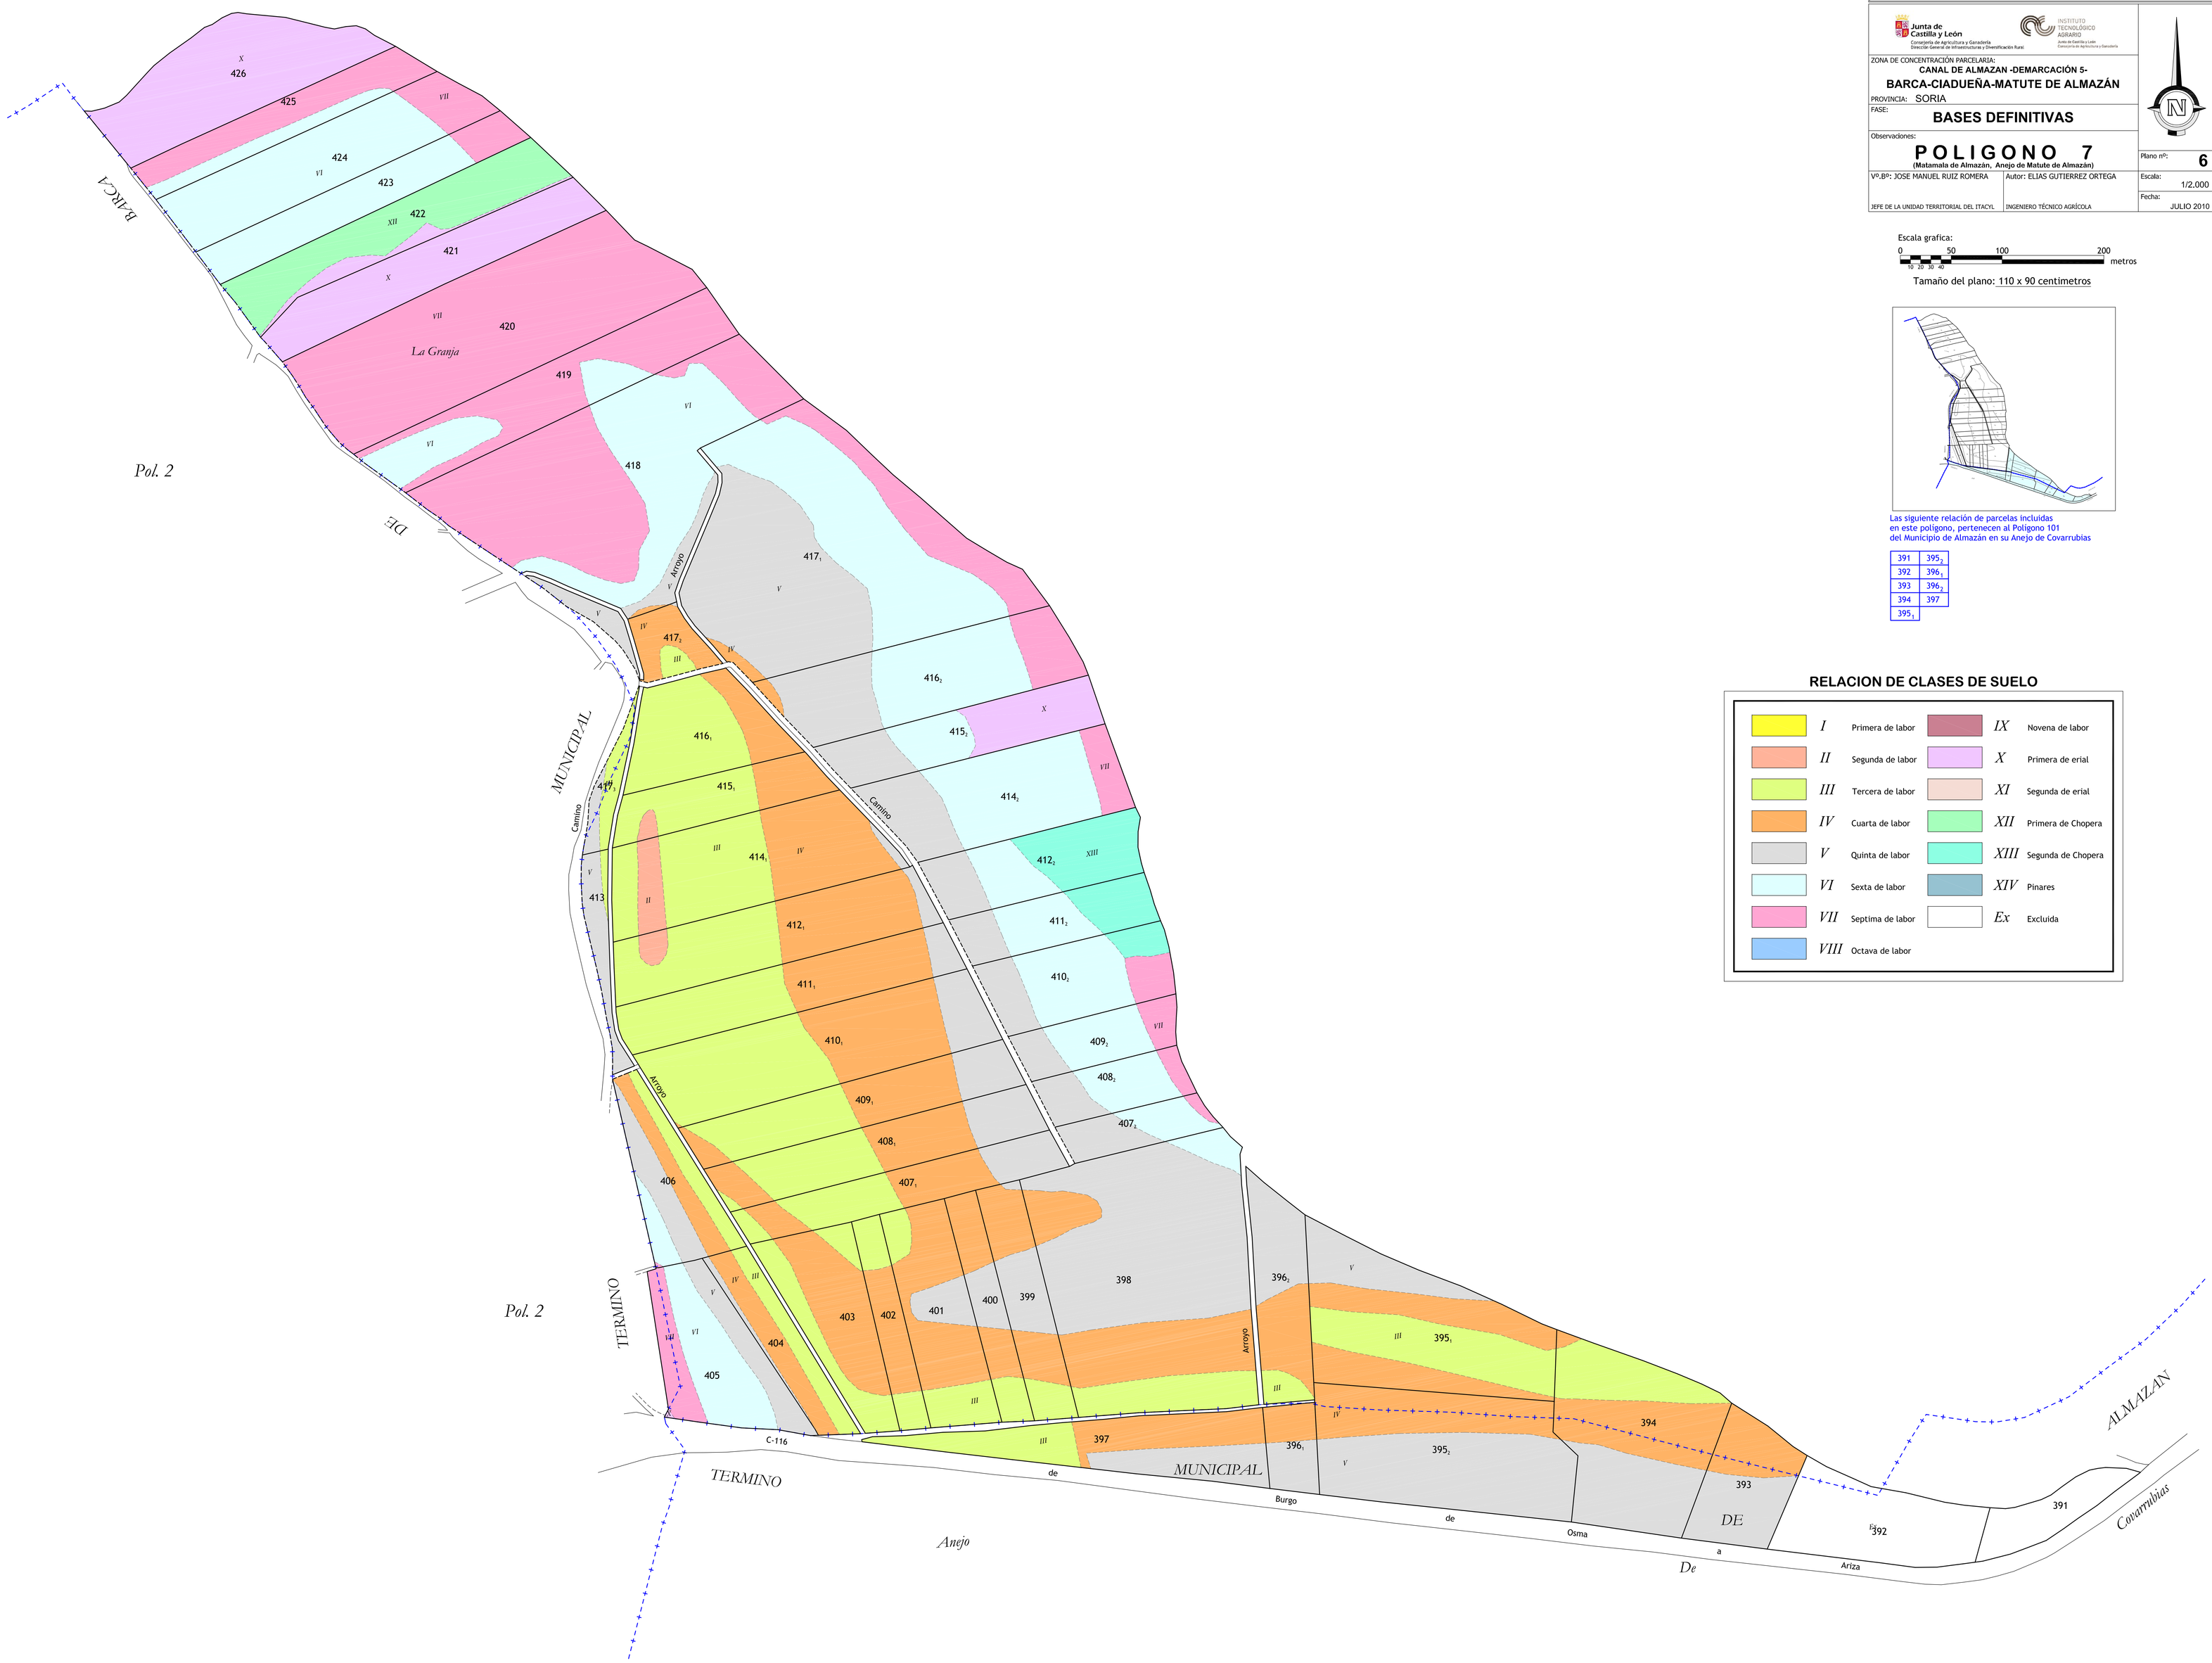
I	Primera de labor	*IX*	Novena de labor
II	Segunda de labor	*X*	Primera de erial
III	Tercera de labor	*XI*	Segunda de erial
IV	Cuarta de labor	*XII*	Primera de Chopera
V	Quinta de labor	*XIII*	Segunda de Chopera
VI	Sexta de labor	*XIV*	Pinares
VII	Septima de labor	*Ex*	Excluida
VIII	Octava de labor