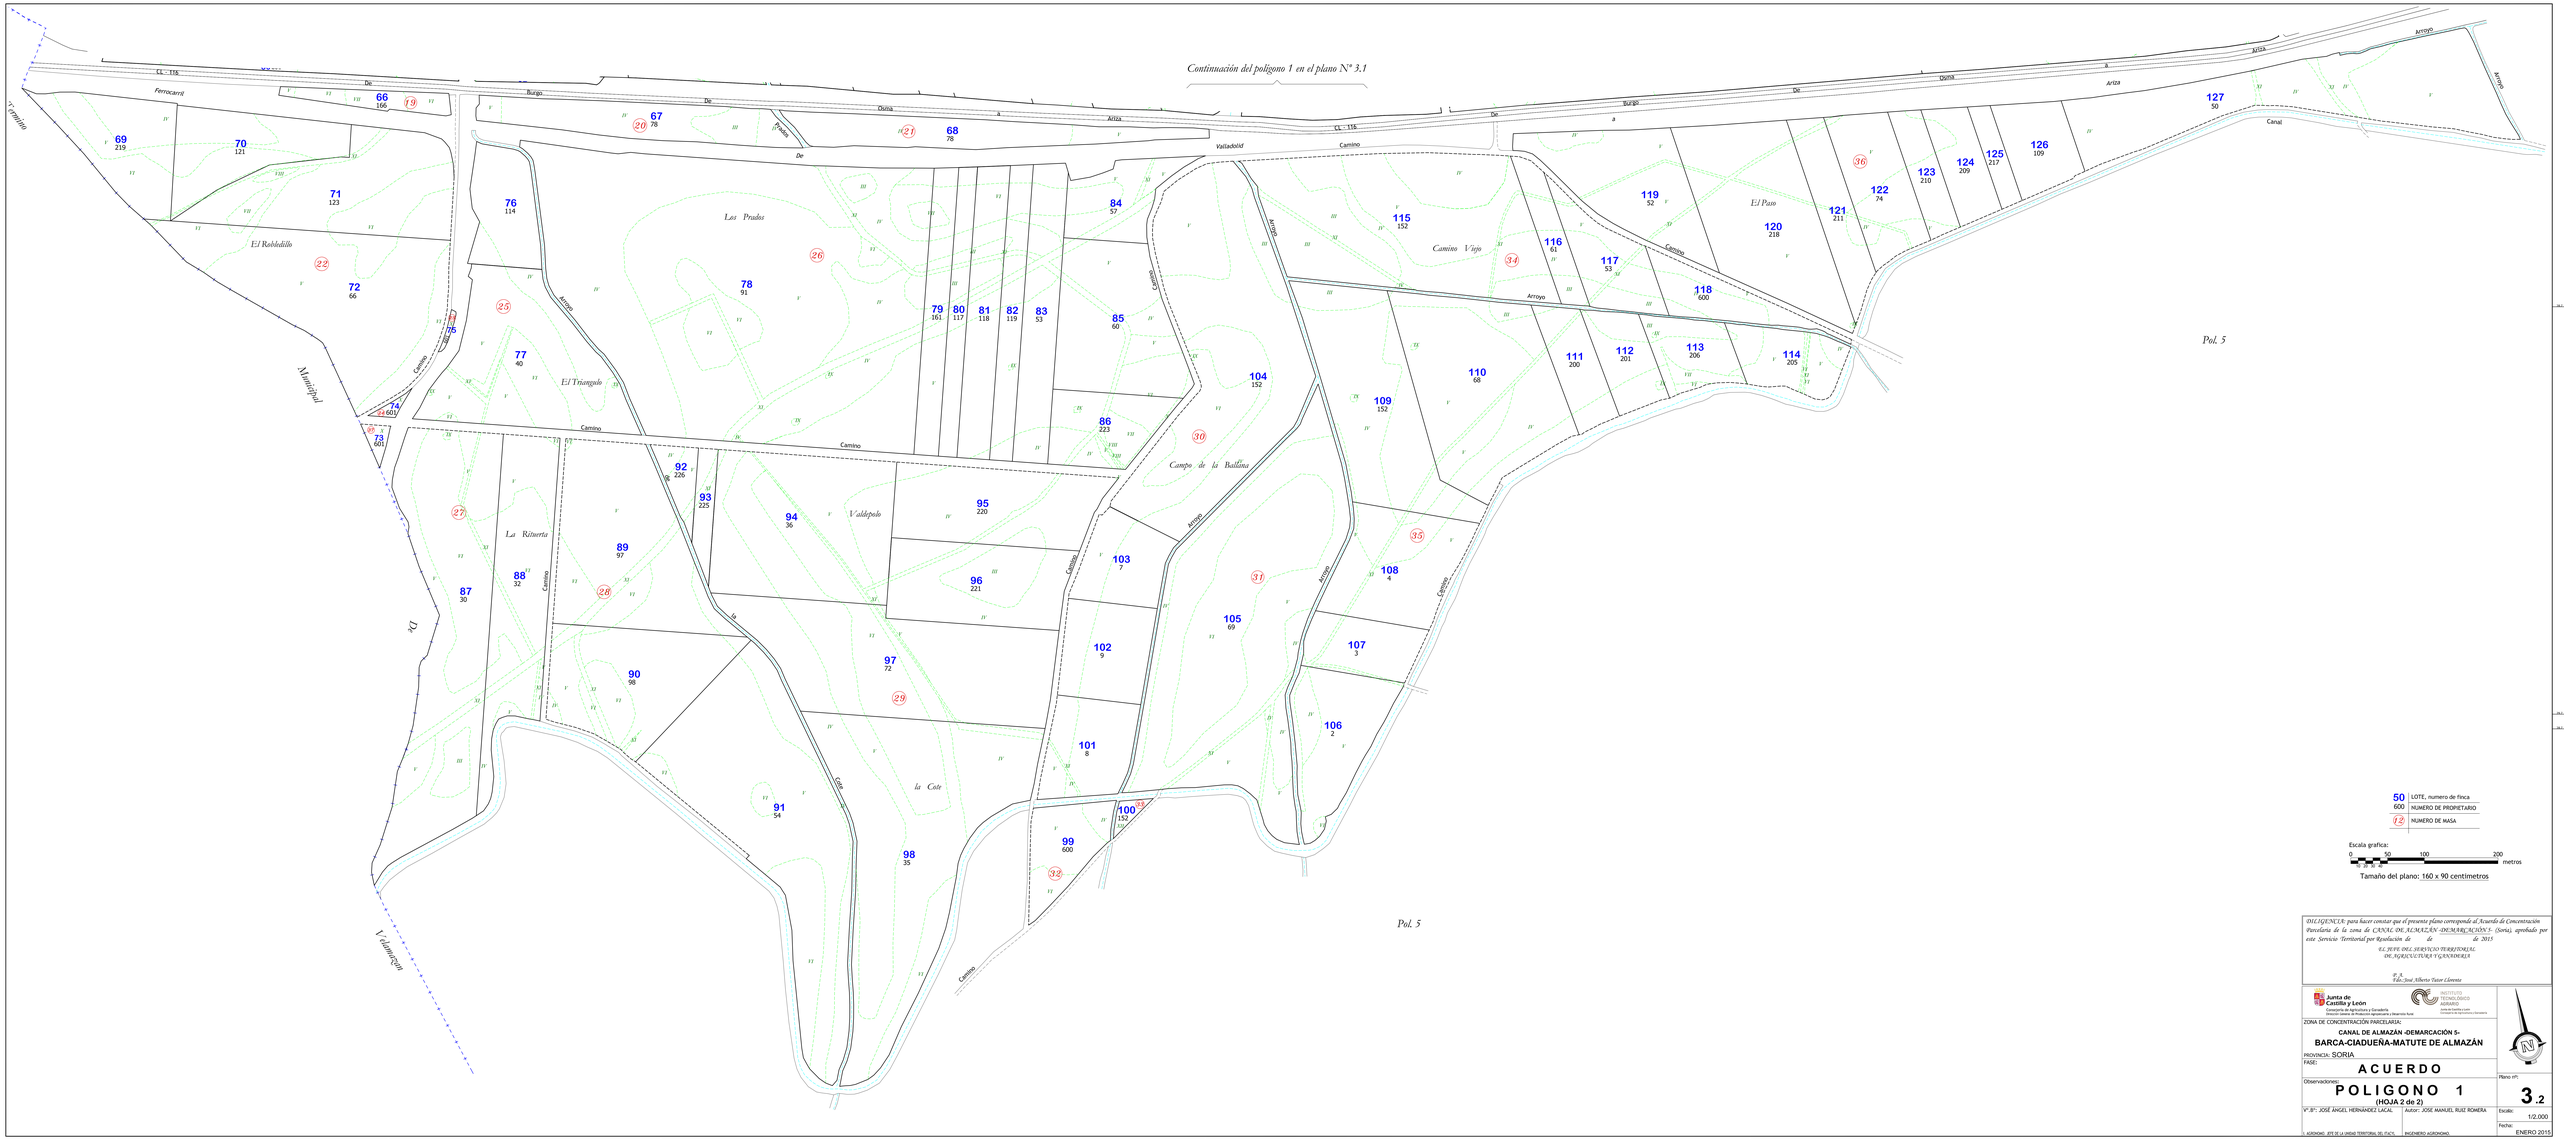

50 | LOTE, numero de finca
600 | NUMERO DE PROPIETARIO
12 | NUMERO DE MASA

Escala grafica:
0 50 100 200 metros

Tamaño del plano: 160 x 90 centimetros

DILIGENCIA: para hacer constar que el presente plano corresponde al Acuerdo de Concentración Parcelaria de la zona de CANAL DE ALMAZÁN -DEMARCACIÓN 5- (Soria), aprobado por este Servicio Territorial por Resolución de de 2015

EL JEFE DEL SERVICIO TERRITORIAL DE AGRICULTURA Y GANADERIA

Fdo.:José Alberto Tutor Llorente

Junta de Castilla y León
Consejería de Agricultura y Ganadería
D.G.Ord.Ganadera y Protección Agroalimentaria y Desarrollo Rural

INSTITUTO TECNOLÓGICO AGRARIO
Junta de Castilla y León
Consejería de Agricultura y Ganadería

ZONA DE CONCENTRACIÓN PARCELARIA:

CANAL DE ALMAZÁN -DEMARCACIÓN 5-

BARCA-CIADUEÑA-MATUTE DE ALMAZÁN

PROVINCIA: SORIA

FASE:

A C U E R D O

Observaciones:

P O L I G O N O 1

(HOJA 2 de 2)

Nº 3º: JOSÉ ANGEL HERNÁNDEZ LACAL

Autor: JOSÉ MANUEL RUIZ ROMERA

I. AGRONOM. JEFE DE LA UNIDAD TERRITORIAL DEL ITACYL

INGENIERO AGRONOMO.

Plano nº: **3.2**

Escala: 1/2.000

Fecha: ENERO 2015