
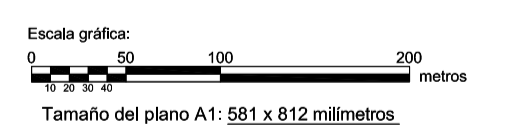


GAMA DE COLORES DE LAS DIFERENTES CLASES DE SUELOS

Clase	Valor	Regadío
Primera	100 pto	1R
Segunda	90 pto	2R
Tercera	80 pto	3R
Cuarta	70 pto	4R
Quinta	40 pto	5R
Erial	10 pto	Er
Excluido	0 pto	Ex

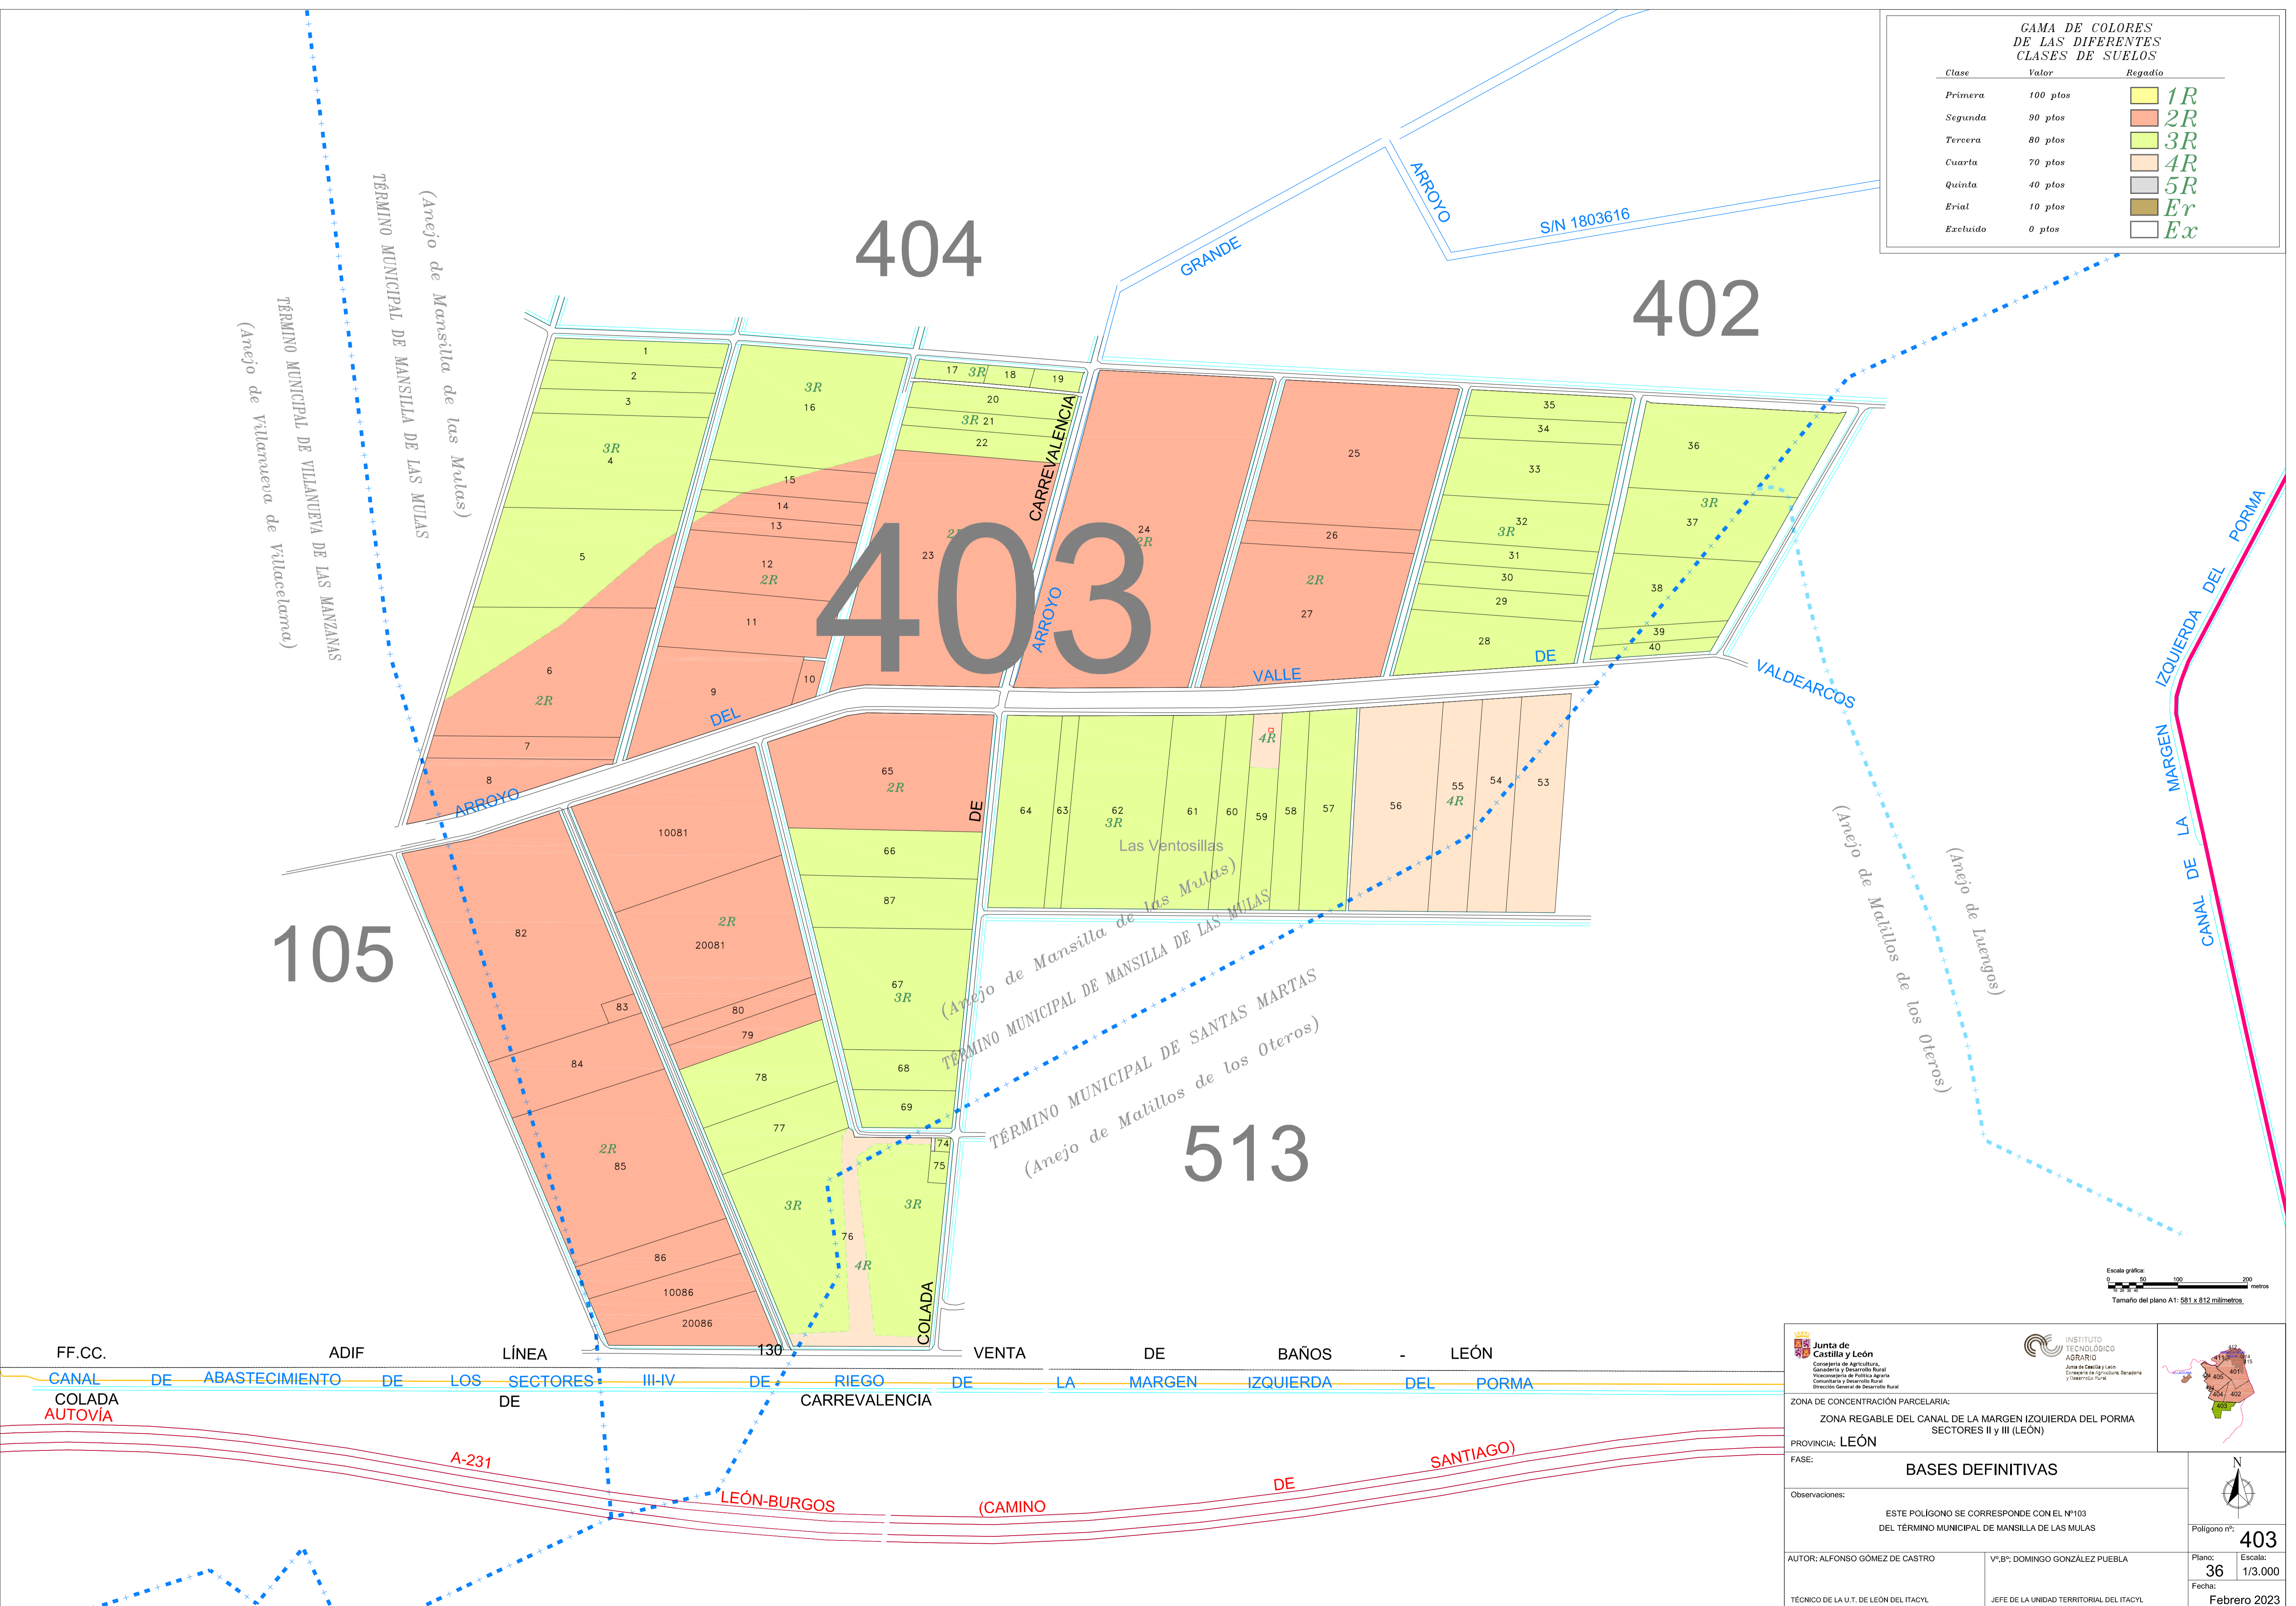

<p>Junta de Castilla y León Consejería de Agricultura, Ganadería y Desarrollo Rural Dirección General de Política Agraria Comisaría y Observatorio Rural Dirección General de Desarrollo Rural</p>	<p>INSTITUTO TECNOLÓGICO AGRARIO Zona de Castilla y León Dirección de Agricultura Sostenible y Innovación Rural</p>	
<p>AUTOR: ALFONSO GÓMEZ DE CASTRO</p>	<p>VºBº: DOMINGO GONZÁLEZ PUEBLA</p>	<p>Polígono nº: <b>403</b></p> <p>Plano: <b>36</b></p> <p>Escala: <b>1/3.000</b></p> <p>Fecha: <b>Febrero 2023</b></p>
<p>TÉCNICO DE LA U.T. DE LEÓN DEL ITACYL</p>		<p>JEFE DE LA UNIDAD TERRITORIAL DEL ITACYL</p>