
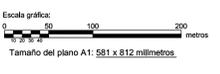


GAMA DE COLORES DE LAS DIFERENTES CLASES DE SUELOS		
Clase	Valor	Regadío
Primera	100 pto	1R
Segunda	90 pto	2R
Tercera	80 pto	3R
Cuarta	70 pto	4R
Quinta	40 pto	5R
Erial	10 pto	Er
Excluido	0 pto	Ex

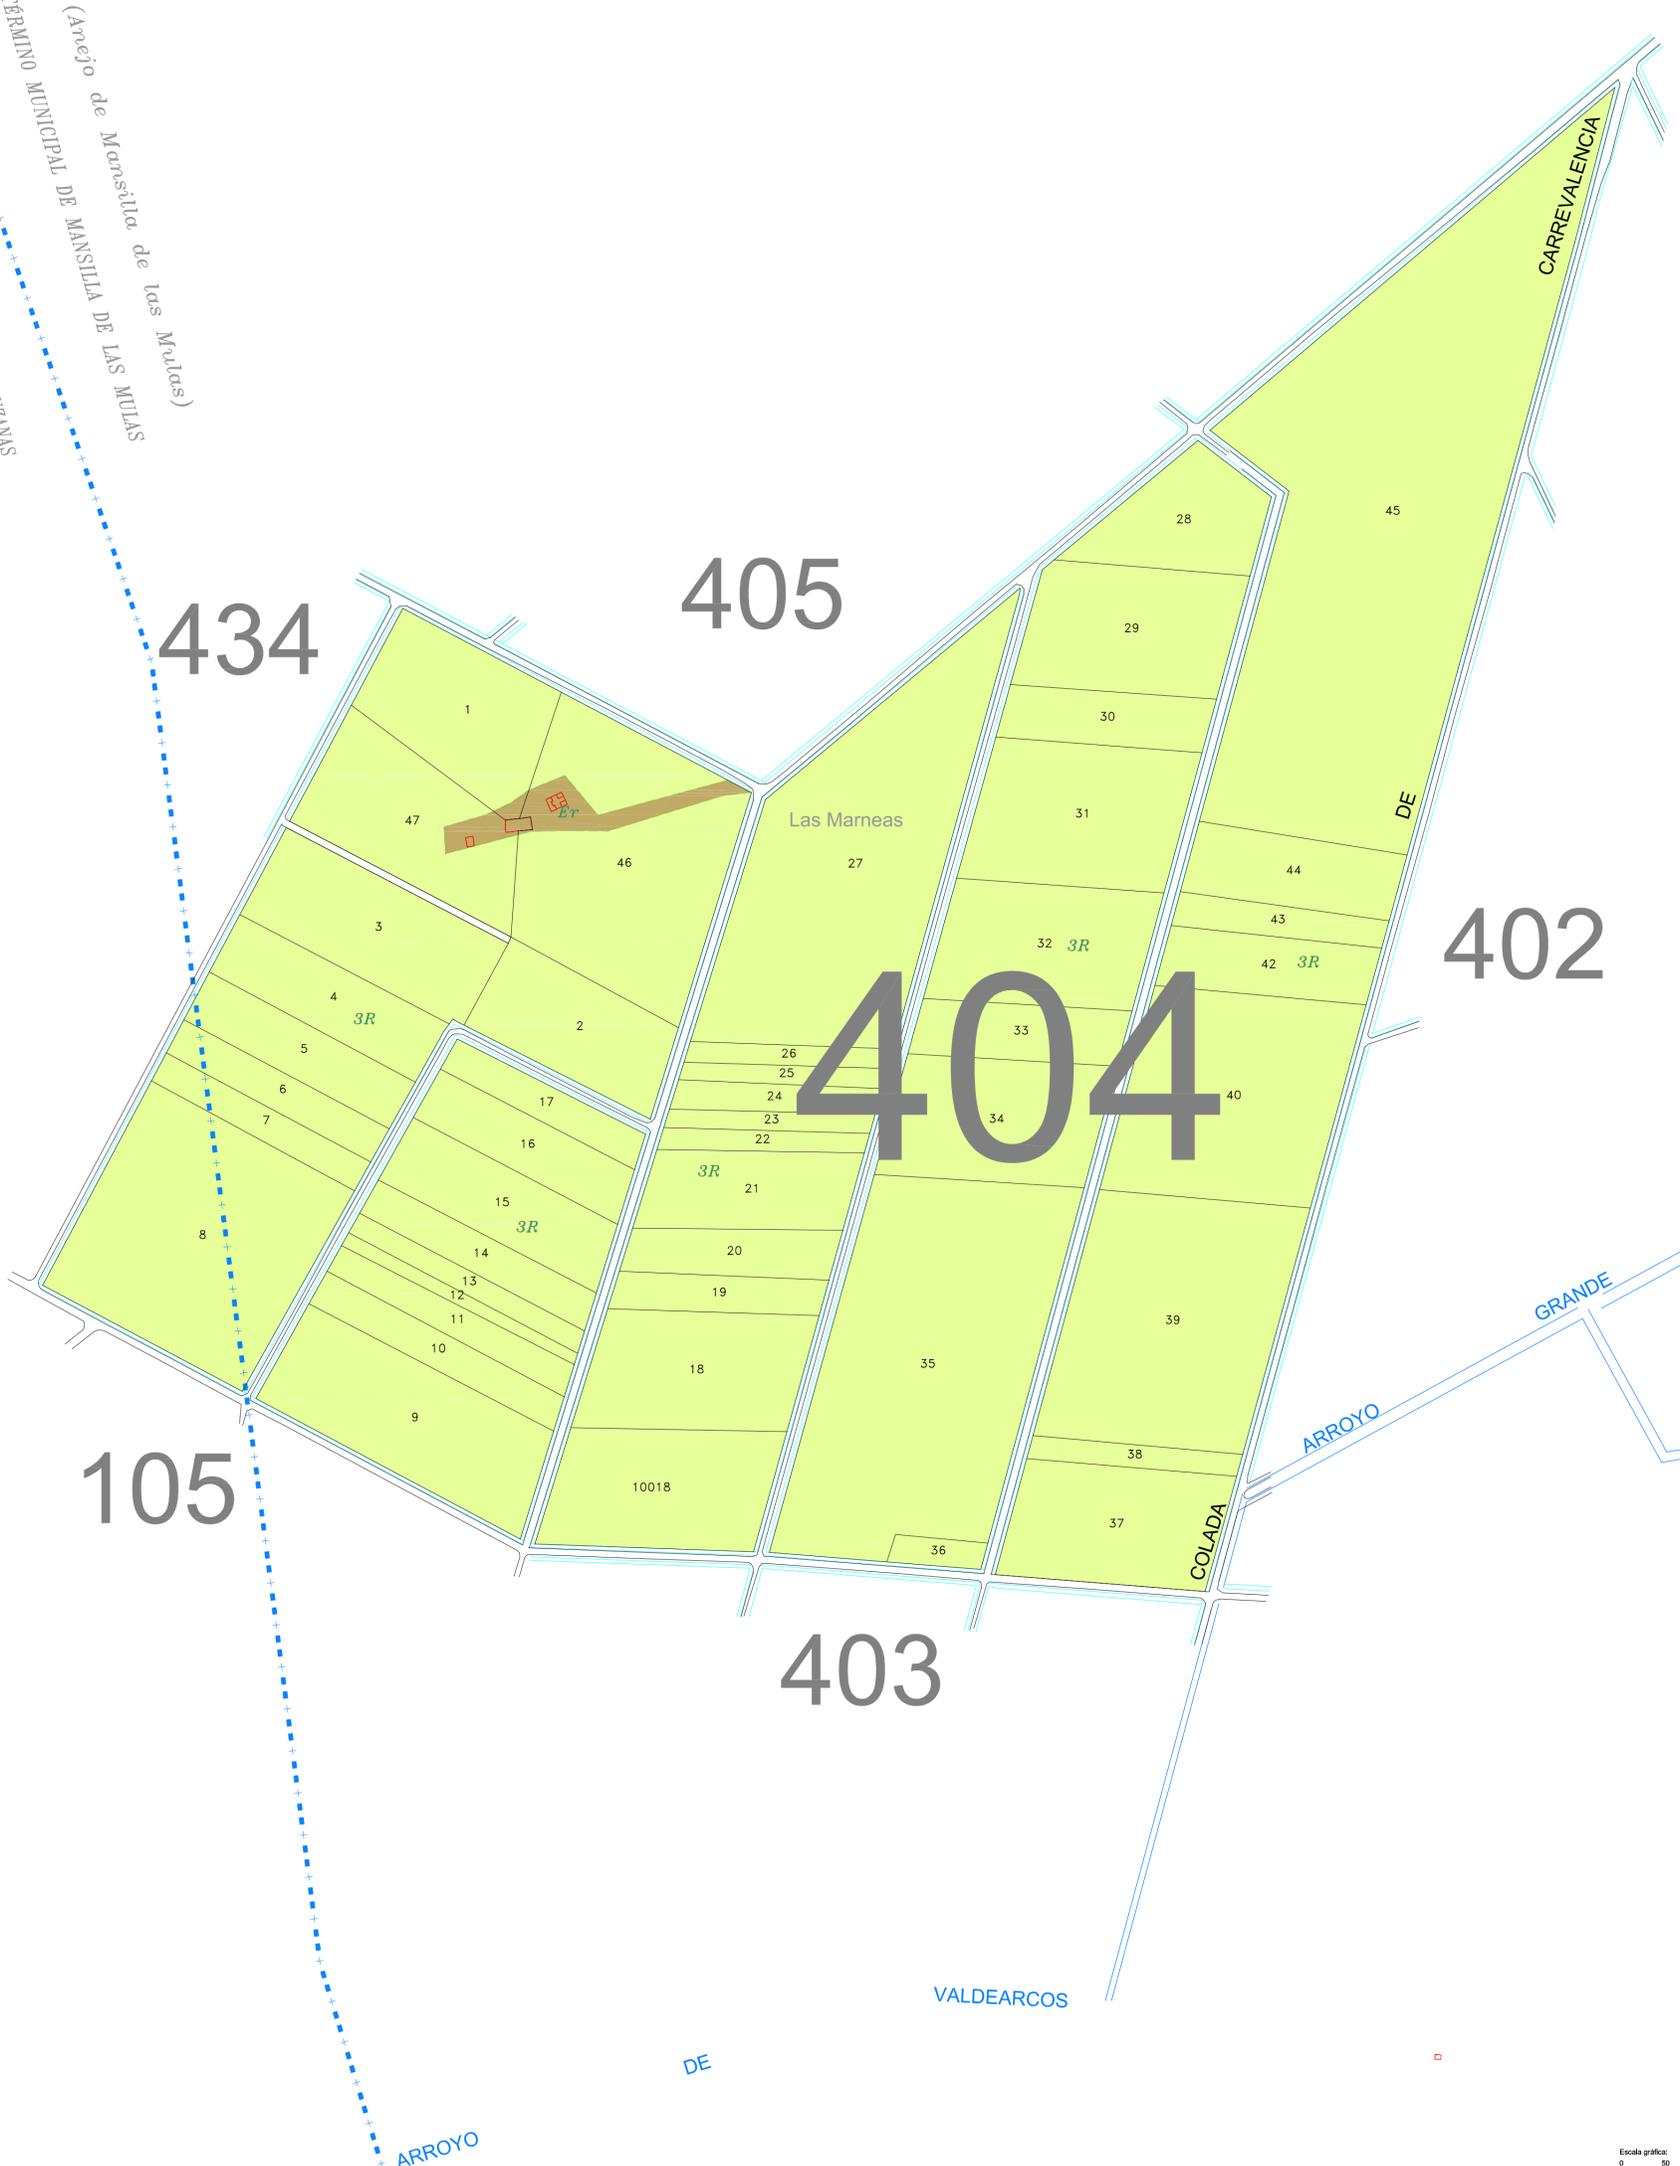

<p>Junta de Castilla y León Consejería de Agricultura, Ganadería y Desarrollo Rural Viceministerio de Política Agraria Comisaría de Desarrollo Rural Dirección General de Desarrollo Rural</p>	<p>INSTITUTO TECNOLÓGICO AGRARIO Junta de Castilla y León Consejería de Agricultura, Ganadería y Desarrollo Rural</p>	
<p>ZONA DE CONCENTRACIÓN PARCELARIA: ZONA REGABLE DEL CANAL DE LA MARGEN IZQUIERDA DEL PORMA SECTORES II y III (LEÓN)</p>		
<p>PROVINCIA: LEÓN</p>		
<p>FASE: BASES DEFINITIVAS</p>		
<p>Observaciones: ESTE POLÍGONO SE CORRESPONDE CON EL N°104 DEL TÉRMINO MUNICIPAL DE MANSILLA DE LAS MULAS</p>		
<p>AUTOR: ALFONSO GÓMEZ DE CASTRO</p>	<p>VºBº: DOMINGO GONZÁLEZ PUEBLA</p>	<p>Polígono nº: 404</p>
<p>TÉCNICO DE LA U.T. DE LEÓN DEL ITACYL</p>	<p>JEFE DE LA UNIDAD TERRITORIAL DEL ITACYL</p>	<p>Plano: 37 Escala: 1/3.000 Fecha: Febrero 2023</p>