


**CAMA DE COLORES
DE LAS DIFERENTES
CLASES DE SUELOS**

Clase	Valor	Regulador
Primera	100 pjos	1R
Segunda	90 pjos	2R
Tercera	80 pjos	3R
Cuarta	50 pjos	4R
Prdial	10 pjos	Er
Excluido	0 pjos	Ex

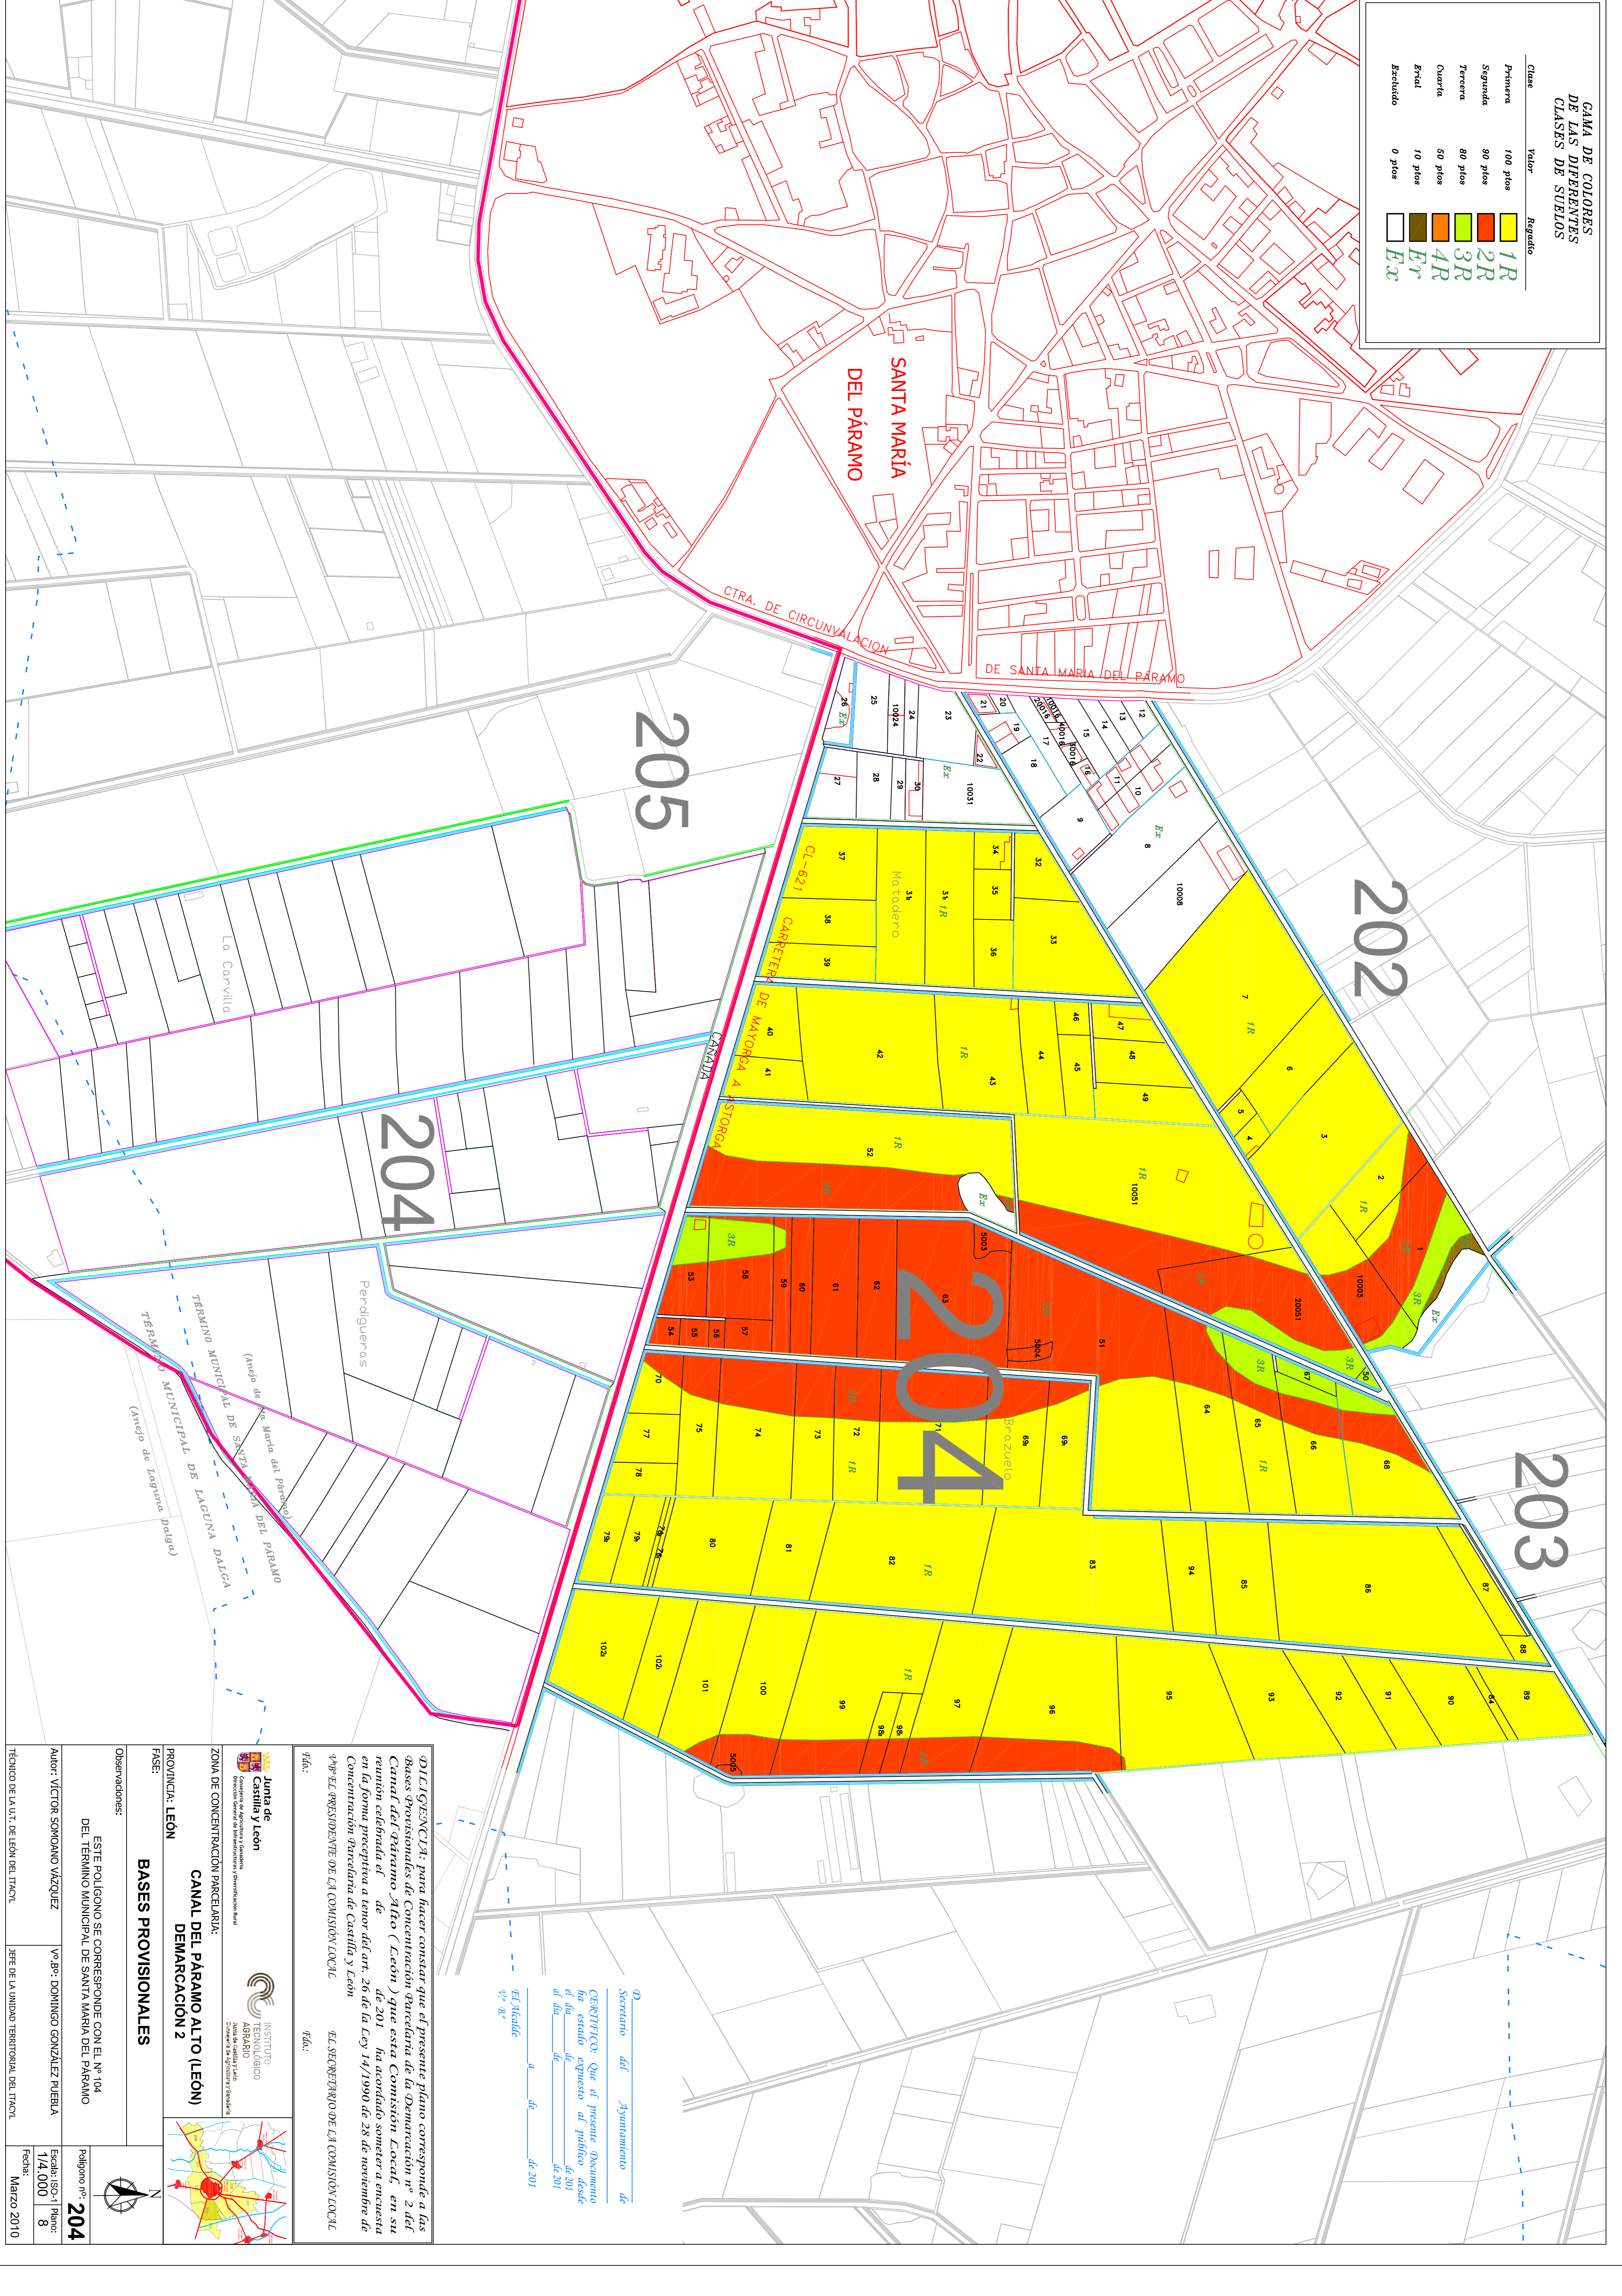

Secretario del Ayuntamiento de
CERTEFICO que el presente Documento
 ha estado expuesto al público desde
 el día de 2011 de 2011
 de 2011 de 2011
 EL Alcalde
 4/7 9/8

DILEGEMUS para hacer constar que el presente plano corresponde a las
 Bases Provisionales de Concentración Parcelaria de la Demarcación nº 2 del
Canal del Gorrano Alto (León) que esta Comisión Local, en su
 reunión celebrada el de 2011 ha acordado someter a encuesta
 en la forma preceptiva a tenor del art. 26 de la Ley 14/1990 de 28 de noviembre de
 Concentración Parcelaria de Castilla y León
 EL PRESIDENTE DE LA COMISIÓN LOCAL EL SECRETARIO DE LA COMISIÓN LOCAL
 Fdo: Fdo:

Junta de León
 Instituto Tecnológico Agrario
 Zona de Concentración Parcelaria:
CANAL DEL PÁRAMO ALTO (LEÓN)
 DEMARCACION 2

PROVINCIA: LEÓN

FASE: **BASES PROVISIONALES**

Observaciones:
 ESTE POLIGONO SE CORRESPONDE CON EL Nº 104
 DEL TERMINO MUNICIPAL DE SANTA MARIA DEL PÁRAMO

Autor: VÍCTOR SOMOMO VÁZQUEZ Nº.º: DOMINGO GONZÁLEZ PUEBLA

TÉCNICO DE LA U.T. DE LEÓN DEL I.TACITEL JEFE DE LA UNIDAD TERRITORIAL DEL I.TACITEL

Polígono nº.: **204**
 Escala: ISO-1 Plano: 1/4.000
 Fecha: Marzo 2010